


RZUT PARTER

EGZEMPLARZ POKAZOWY

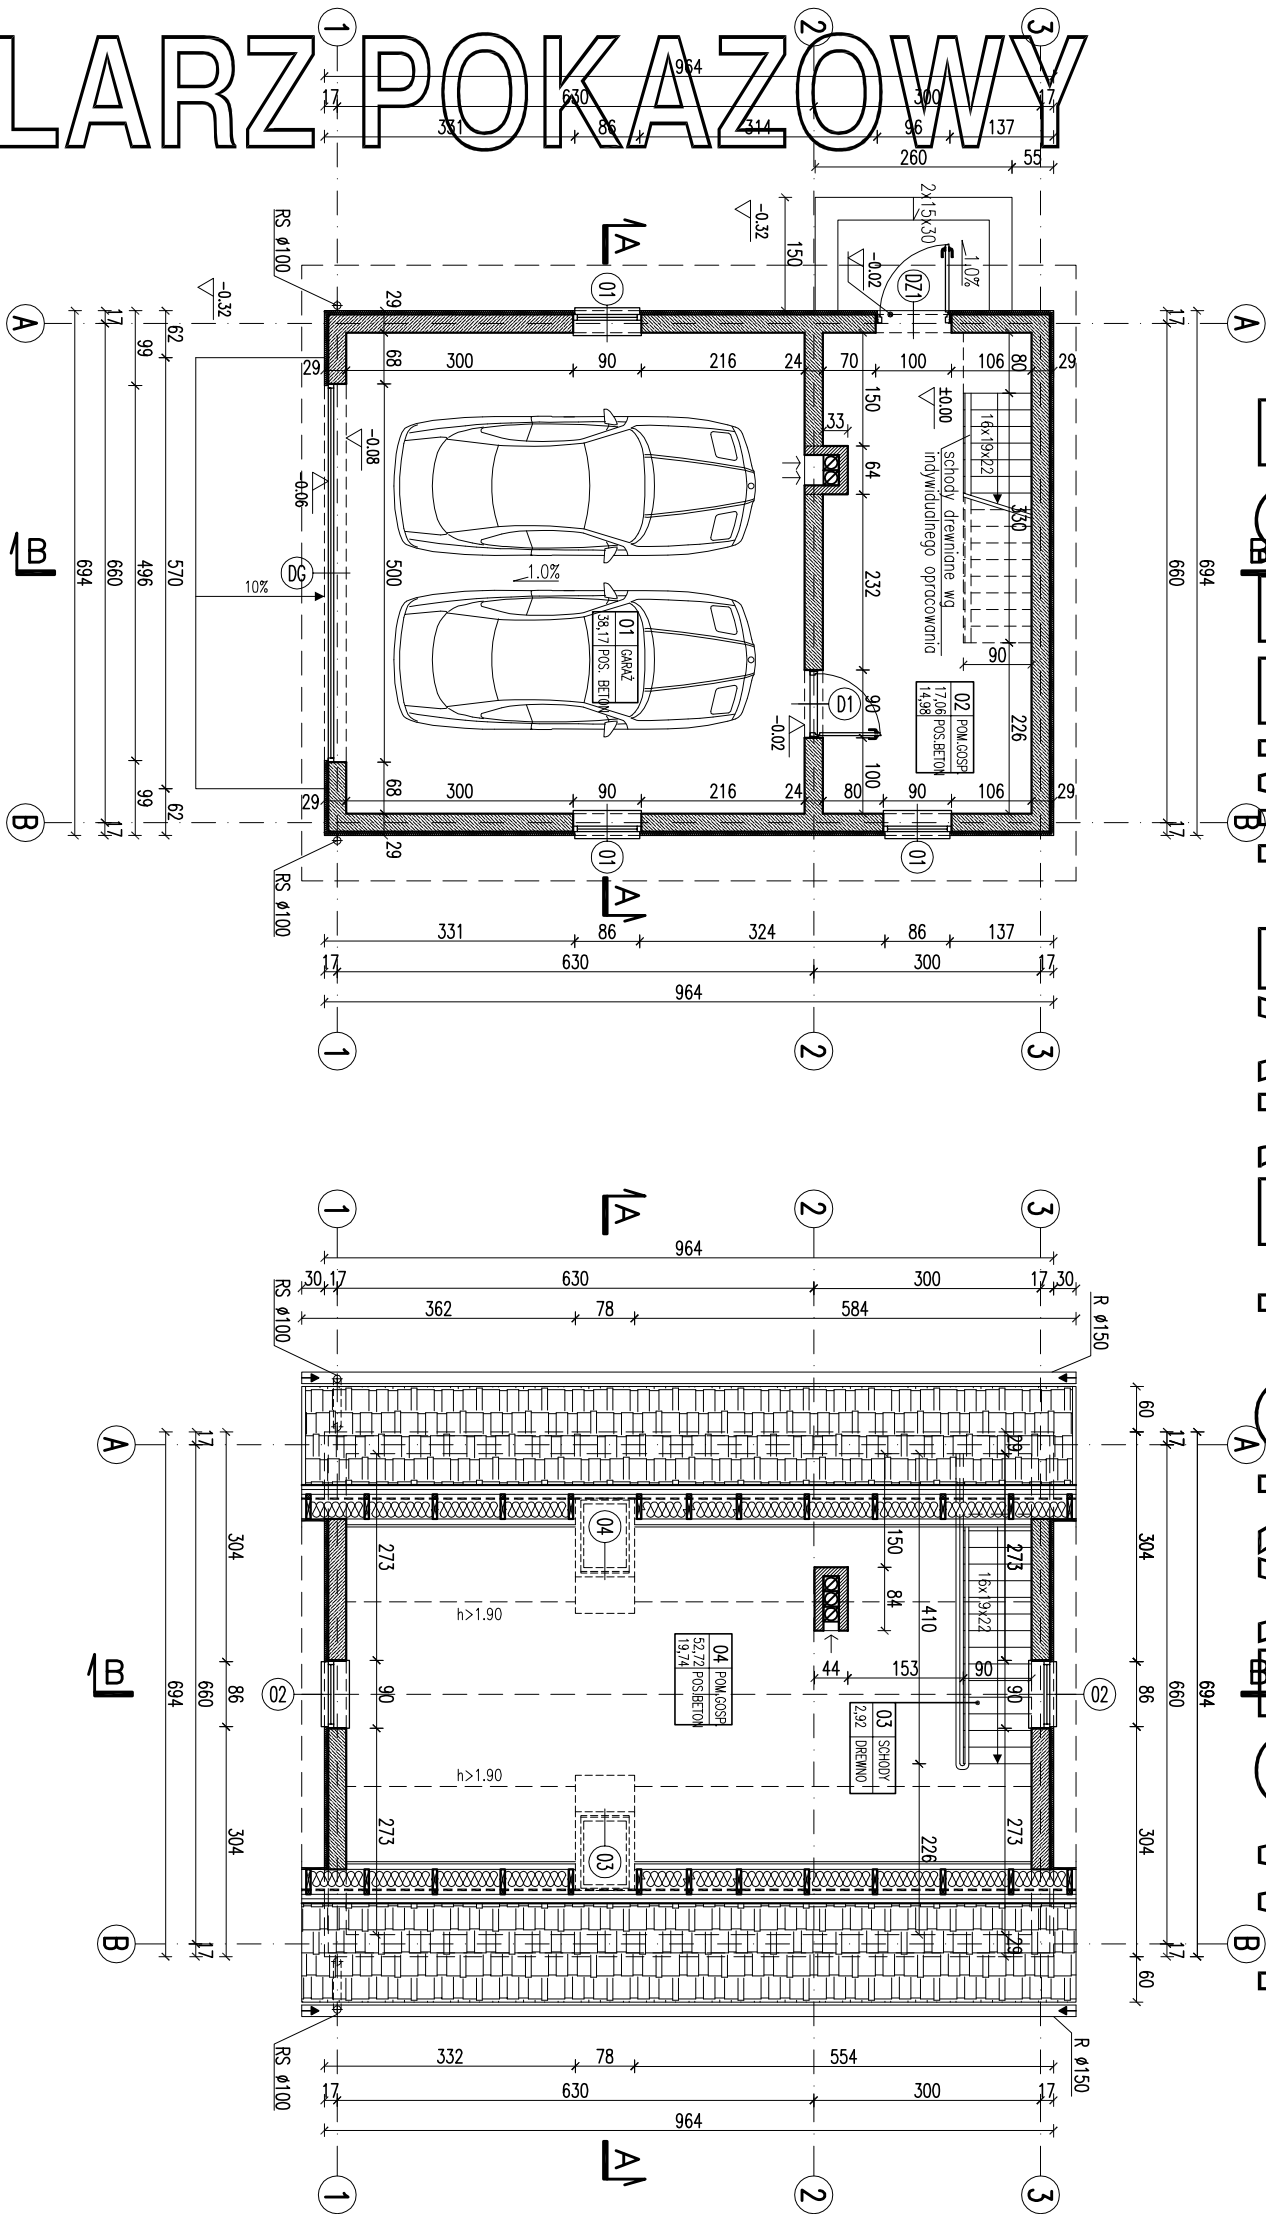

RODZAJE ŚCIAN

SF1	24.0 bloczki betonowe
SF2	2 x dysperbit

SZ2	od poziomu +2.57
SZ1	1.5 tynk cementowo-wapienny
SZ2	24.0 bloczki z betonu komórkowego
SZ1	5.0 styropian EPS70
SZ2	2.0 deskowanie na ruszcie

SF2	24.0 bloczki betonowe
-----	-----------------------

SZ3

SC	24.0 bloczki betonowe
SC	2 x dysperbit
SC	0.5 tynk mineralny na siatce
SC	2.0 płytki klinkierowe

EGZEMPLARZ POKAZOWY

SZ1	1.5 tynk cementowo-wapienny
SZ2	24.0 bloczki z betonu komórkowego
SZ1	5.0 styropian EPS70
SZ2	2.0 tynk mineralny na siatce

SZ1	1.5 tynk cementowo-wapienny
SZ2	24.0 bloczki z betonu komórkowego
SZ1	5.0 styropian EPS70
SZ2	2.0 tynk mineralny na siatce

ZESTAWIENIE POWIERZCHNI


Lp.	Nazwa pomieszczenia	pow.netto(h>1,9 m)	[m2]	[m2]
1	PARTER	38.17	38.17	
2	garaż	17.06	14.98	
3	pom. gospodarcze	55.23	53.15	
4	schody	2.92	2.92	
5	poddasze	52.72	19.74	
6	RAZEM poddasze	55.64	22.66	
7	RAZEM CAŁOŚĆ	110.87	75.81	

Powierzchnie i kubatury policzone według normy PN-ISO 9836:1997

P-powierzchnia zabudowy	66.90 m²
P-powierzchnia całkowita	133.80 m²
Kz-kubatura brutto	358.22 m³

Powierzchnie i kubatury policzone według normy PN-ISO 9836:1997

RZUT PARTERU RZUT PODDASZA

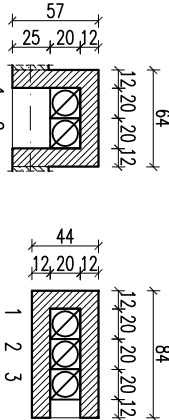

- 1 - garaż parter
- 2 - garaż parter
- 3 - pom. gospodarcze poddasze

- 1. Pierwsze warstwy ścian zewnętrznych (do poziomu min. 50cm nad terenem) wykonać z cegły pełnej klasy 15 na zaprawie cem-wap. marki M5.
- 2. Zestawienie okien analizować razem z opisem technicznym.
- 3. Przed złożeniem zamówienia należy sprawdzić na miejscu wymiary otworów do wbudowania stolarki i przeszkleń.
- 4. Osadzenie okien i drzwi wg instrukcji producenta.
- 5. Wymiar otworów w świetle muru pod stolarkę okienną i drzwiową dostosować na budowie po wyborze producenta stolarki.

RZUT PARTERU, RZUT PODDASZA, ZESTAWIENIE STOLARKI	SKALA 1:100
BRANŻA	ARCH

DOM Murator - budynek gospodarczy

OBIEKT BUDYNEK GOSPODARCZY

ADRES BUDOWY

AUTOR mgr inż. Andrzej Dzikowski

PROJEKT upr. nr 1000K/34/2004

AUTOR ADAPTACJI

W.M. MURATOR PROJEKT

Sp. z o.o.

nr 1000K/34/2004

Sp. z o.o.

nr 1000K/34/2004

Sp. z o.o.