
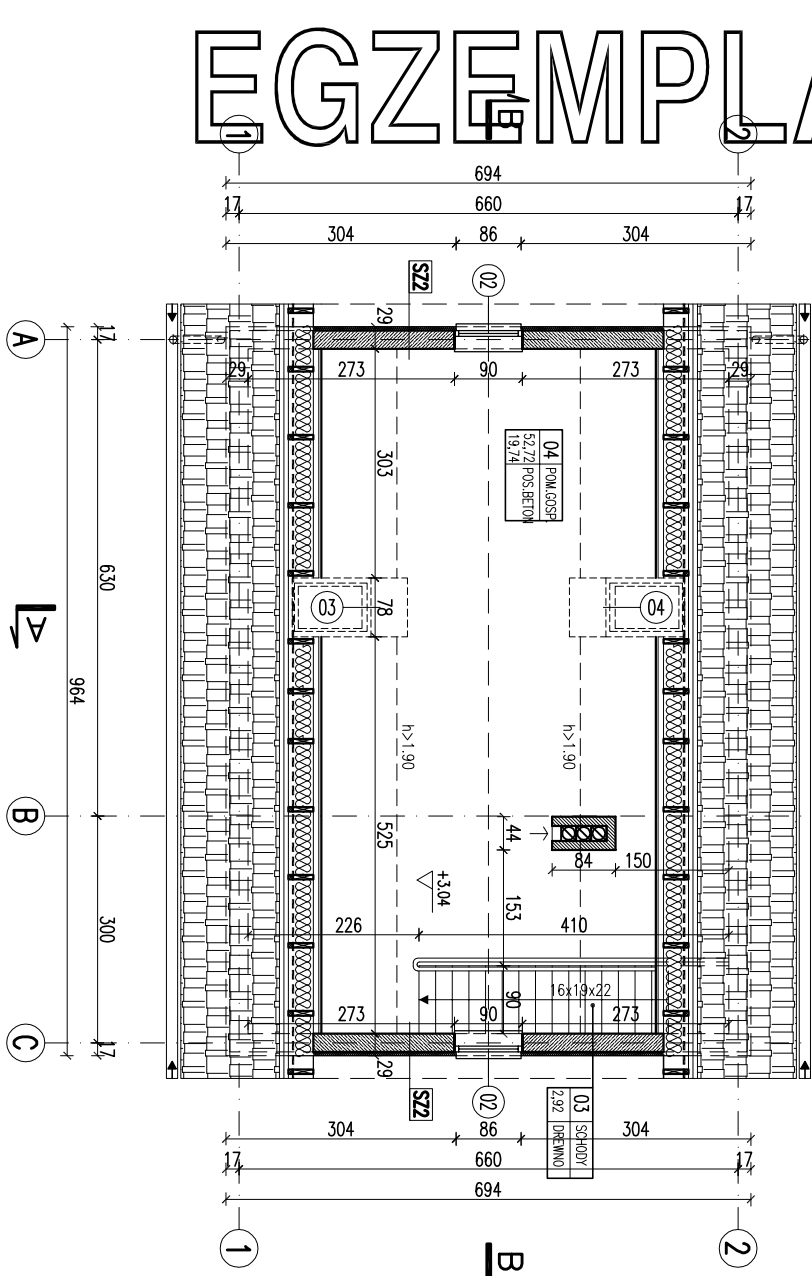
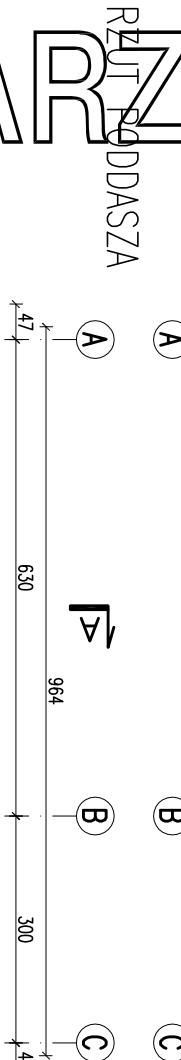


EGZEMPLARZ POKAZOWY

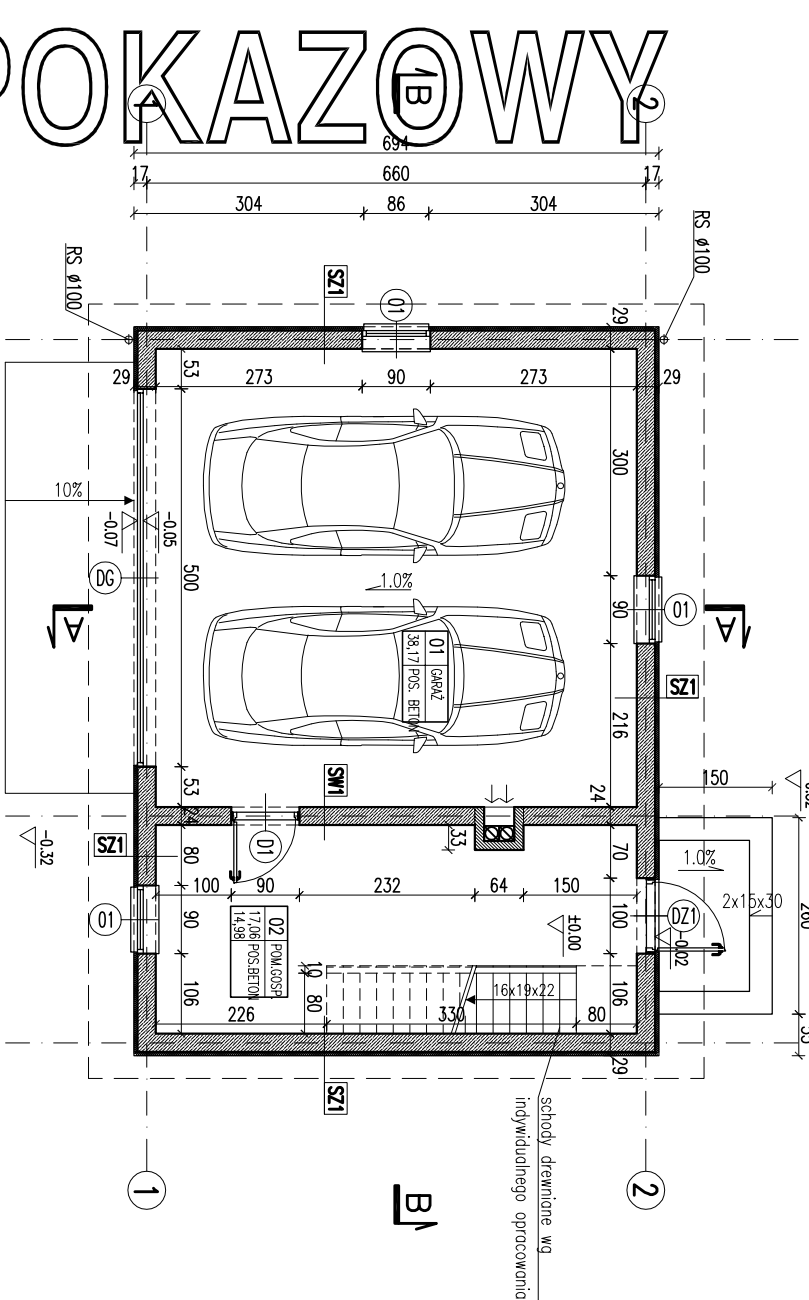

SYMBOL	DZ1	D1	DC
SCHEMAT			
TYP	L P	L P	
WYMIARY W ŚWIETELLE	S ₀ 100	90	500
MURU	H ₀ 210	210	215
ILOŚĆ	porter 1 poddasze - razem 1	1 - 1	1 - 1

SYMBOL	01	02	03	04
SCHEMAT				
TYP			okno półcycowe	okno półcycowe z funkcją wyważu termoochrony
WYMIARY W ŚWIETELLE	S ₀ 90	90	78	78
MURU	H ₀ 90	120	140	140
ILOŚĆ	porter 3 poddasze - razem 3	- 2 2	- 1 1	- 1 1

RODZAJE ŚCIAN

SF1	24.0 bloczki betonowe 2 x dysperbit	SZ2	od poziomu +2.57 1.5 tynk cementowo-wapienny 24.0 bloczki z betonu komórkowego 5.0 styropian EPS70 2.0 deskowanie na ruszcie
SF2	24.0 bloczki betonowe	SZ3	1.5 tynk cementowo-wapienny 24.0 bloczki z betonu komórkowego 2.0 styropian EPS70 0.5 tynk mineralny na siatce
SC	24.0 bloczki betonowe 2 x dysperbit klei na siatce		
SZ1	2.0 płytki klinkierowe		

SZ1	1.5 tynk cementowo-wapienny 24.0 bloczki z betonu komórkowego 5.0 styropian EPS70 0.5 tynk mineralny na siatce	EGZEMPLARZ POKAZOWY
		CHRONIŁY PRAWEM AUTORSKIM
		NIE MOŻE BYĆ SPRZEDAWANY
		ORAZ STANOWIĆ LEGALNEJ PODSTAWY
		POZWOLENIA NA BUDOWE I INNYCH DECYZJI


ZESTAWIENIE POWIERZCHNI

Lp.	Nazwa pomieszczenia	pow.nett (h>1,9 m)	[m ²]	[m ²]
	PARTER			
1	garaż	38,17	38,17	
2	pom. gospodarcze	17,06	14,98	
	RAZEM parter	55,23	53,15	
	PODDASZE			
3	schody	2,92	2,92	
4	poddasze	52,72	19,74	
	RAZEM poddasze	55,64	22,66	
	RAZEM CAŁOŚĆ	110,87	75,81	

Powierzchnie i kubatury policzone według normy PN-ISO 9836:1997

P-powierzchnia zabudowy	66,90 m ²
P-powierzchnia całkowita	133,80 m ²
Koz-kubatura brutto	358,22 m ³

Powierzchnie i kubatury policzone według normy PN-ISO 9836:1997

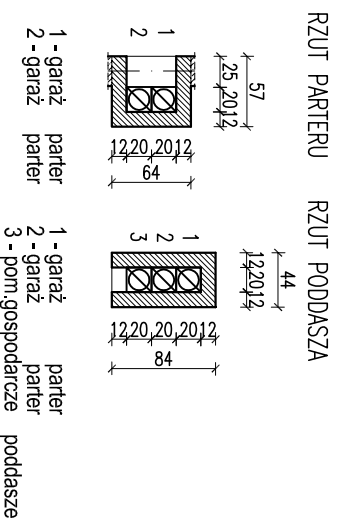

- Uwagi:
1. Pierwsze warstwy ścian zewnętrznych (do poziomu min. 50cm nad terenem) wykonać z cegły pełnej klasy 15 na zaprawie cem-wap. marki M5.
 2. Zestawienie okien analizować razem z opisem technicznym.
 3. Przed złożeniem zamówienia należy sprawdzić na miejscu wymiary otworów do wbudowania stolarki i przeszkleń.
 4. Osadzenie okien i drzwi wg instrukcji producenta.
 5. Wymłany otworów w świetle muru pod stolarkę okienną i drzwiową dostosować na budowie po wyborze producenta stolarki.

RZUT PARTERU, RZUT PODDASZA, ZESTAWIENIE STOLARKI	SKALA 1:100
	BRANŻA
	ARCH

DOM Murator - budynek gospodarczy	ARCH
OBIEKT BUDYNIEK GOSPODARCZY	
ADRES BUDOWY	
AUTOR PROJEKTU mgr inż. arch. W.M. MURATOR PROJEKT	PODS
AUTOR ADAPTACJI	PODS
W.M. MURATOR PROJEKT Sp. z o.o.	NR RYS A1
PROJEKT	G300 - 2009