


EGZEMPLARZ POKAZOWY

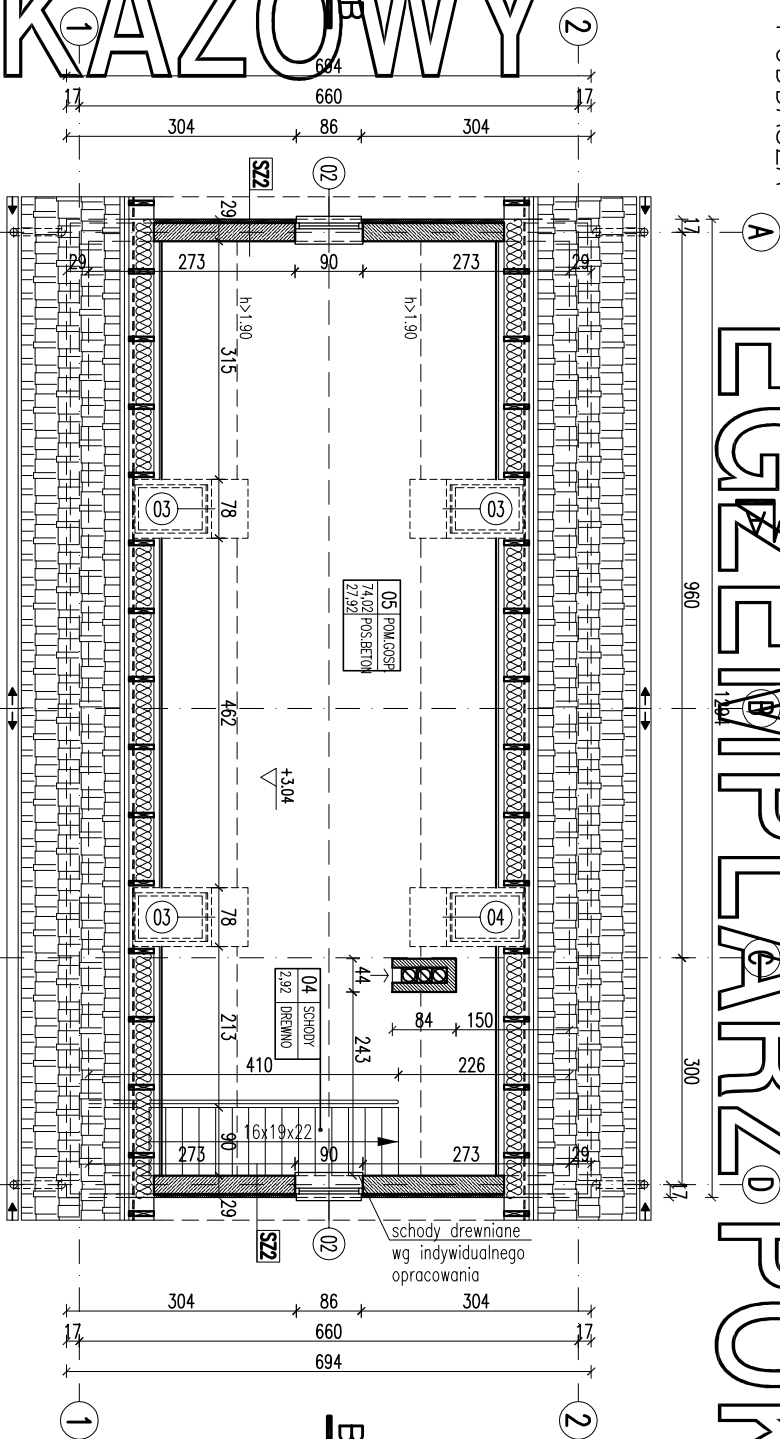


SF1	24.0	blocczki betonowe	2 x dysperbit
SF2	24.0	blocczki betonowe	
SC	24.0	blocczki betonowe	2 x dysperbit
SZ1	1.5	tylnik cementowo-wapienny	24.0 blocczki z betonu komórkowego
SZ2	5.0	stropian EPS70	0.5 tylnik mineralny na siatce
SZ3	2.0	tylnik mineralny na siatce	
SW1	1.5	tylnik cementowo-wapienny	24.0 blocczki z betonu komórkowego
SW2	1.5	tylnik cementowo-wapienny	12.0 blocczki z betonu komórkowego

Lp.	Nazwa pomieszczenia	pow. netto [m ²]	(h>1,9 m) [m ²]
1	PARTER	38.17	38.18
2	garaż	19.93	19.93
3	pom. gospodarcze	17.06	14.98
4	RAZEM parter	75.16	73.09
5	PODDASZE	2.92	2.92
6	pom. gospodarcze	74.02	27.92
7	RAZEM poddasze	76.94	30.84
8	RAZEM CAŁOŚĆ	152.10	103.93

Powierzchnie i kubatury policzone według normy PN-ISO 9836:1997	
P _z -powierzchnia zabudowy	89,80 m ²
P _c -powierzchnia całkowita	179,60 m ²
K _{br} -kubatura brutto	480,85 m ³
Powierzchnie i kubatury policzone według normy PN-ISO 9836:1997	


RZUT PARTERU RZUT PODDASZA

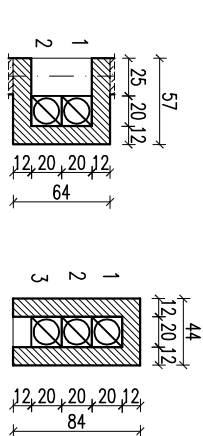

- 1 - garaż parter
- 2 - garaż parter
- 3 - pom.gospodarcze poddasze

- Uwagi:
1. Pierwsze warstwy ścian zewnętrznych (do poziomu min. 50cm nad terenem) wykonać z cegły pełnej klasy 15 na zaprawie cem-wap. marki M5.
 2. Zestawienie okien analizować razem z opisem technicznym.
 3. Przed złożeniem zamówienia należy sprawdzić na miejscu wymiary otworów do wbudowania stolarki i przeszkleń.
 4. Osadzenie okien i drzwi wg instrukcji producenta.
 5. Wymiary otworów w świetle muru pod stolarkę okienną i drzwiową dostosować na budowie po wyborze producenta stolarki.

EGZEMPLARZ POKAZOWY

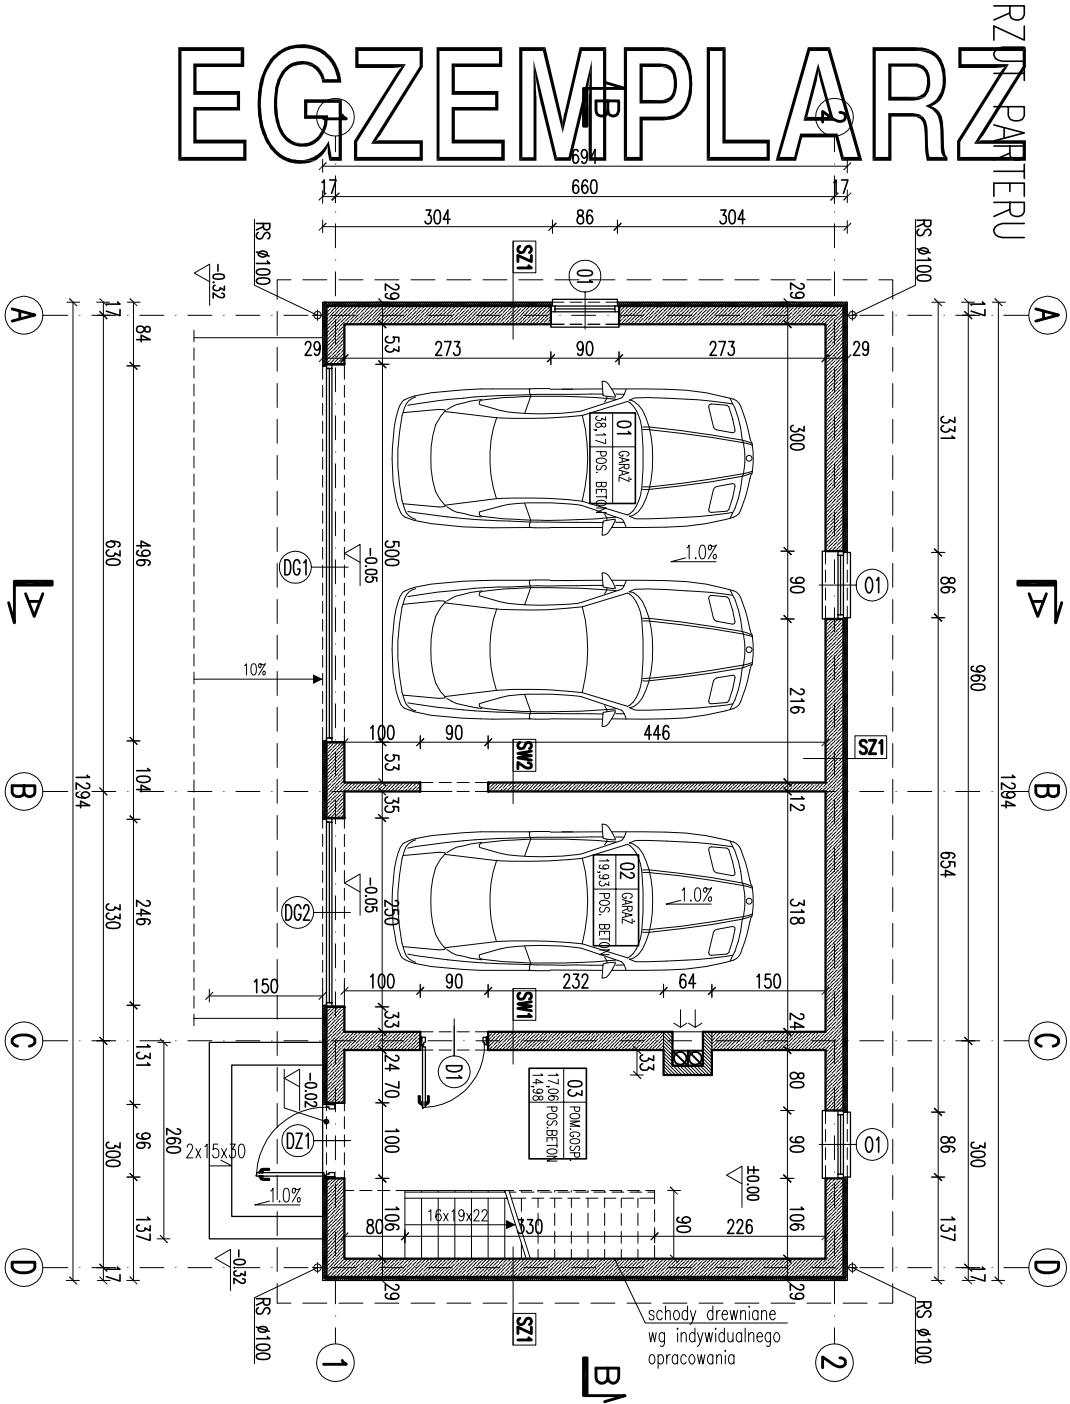

SYMBOL	002	01	02	03	04
SCHEMAT					
WYMIARY W ŚWIECIE	250	90	90	78	78
MURU	215				
ILUŚĆ	1	1	1	1	1
rozem	1	1	1	1	1

ORAZ STANOWIĆ LEGALNEJ PODSTAWY
POZWOLENIA NA BUDOWE I INNYCH DECYZJI

Powielanie i kopiowanie bez zezwolenia zabronione
Ustawa z dnia 4 lutego 1994r. (t.jedn. Dz.U. z 2000r. Nr.80 poz.904

Przećiążka znajduje się na wszystkich stronach dokumentacji

RZUT PARTERU, RZUT PODDASZA, ZESTAWIENIE STOLARKI	SKALA 1:100
DOM Murator - budynek gospodarczy	ARCH
OBIEKT BUDYNEK GOSPODARCZY	
ADRES BUDOWY	
AUTOR PROJEKTU mgr inż. Andrzej Dzieniowski	
AUTOR ADAPTACJI	
W.M. MURATOR PROJEKT	NR PIS A1
Sp. z o.o.	G30b - 2009