


EGZEMPLARZ POKAZOWY

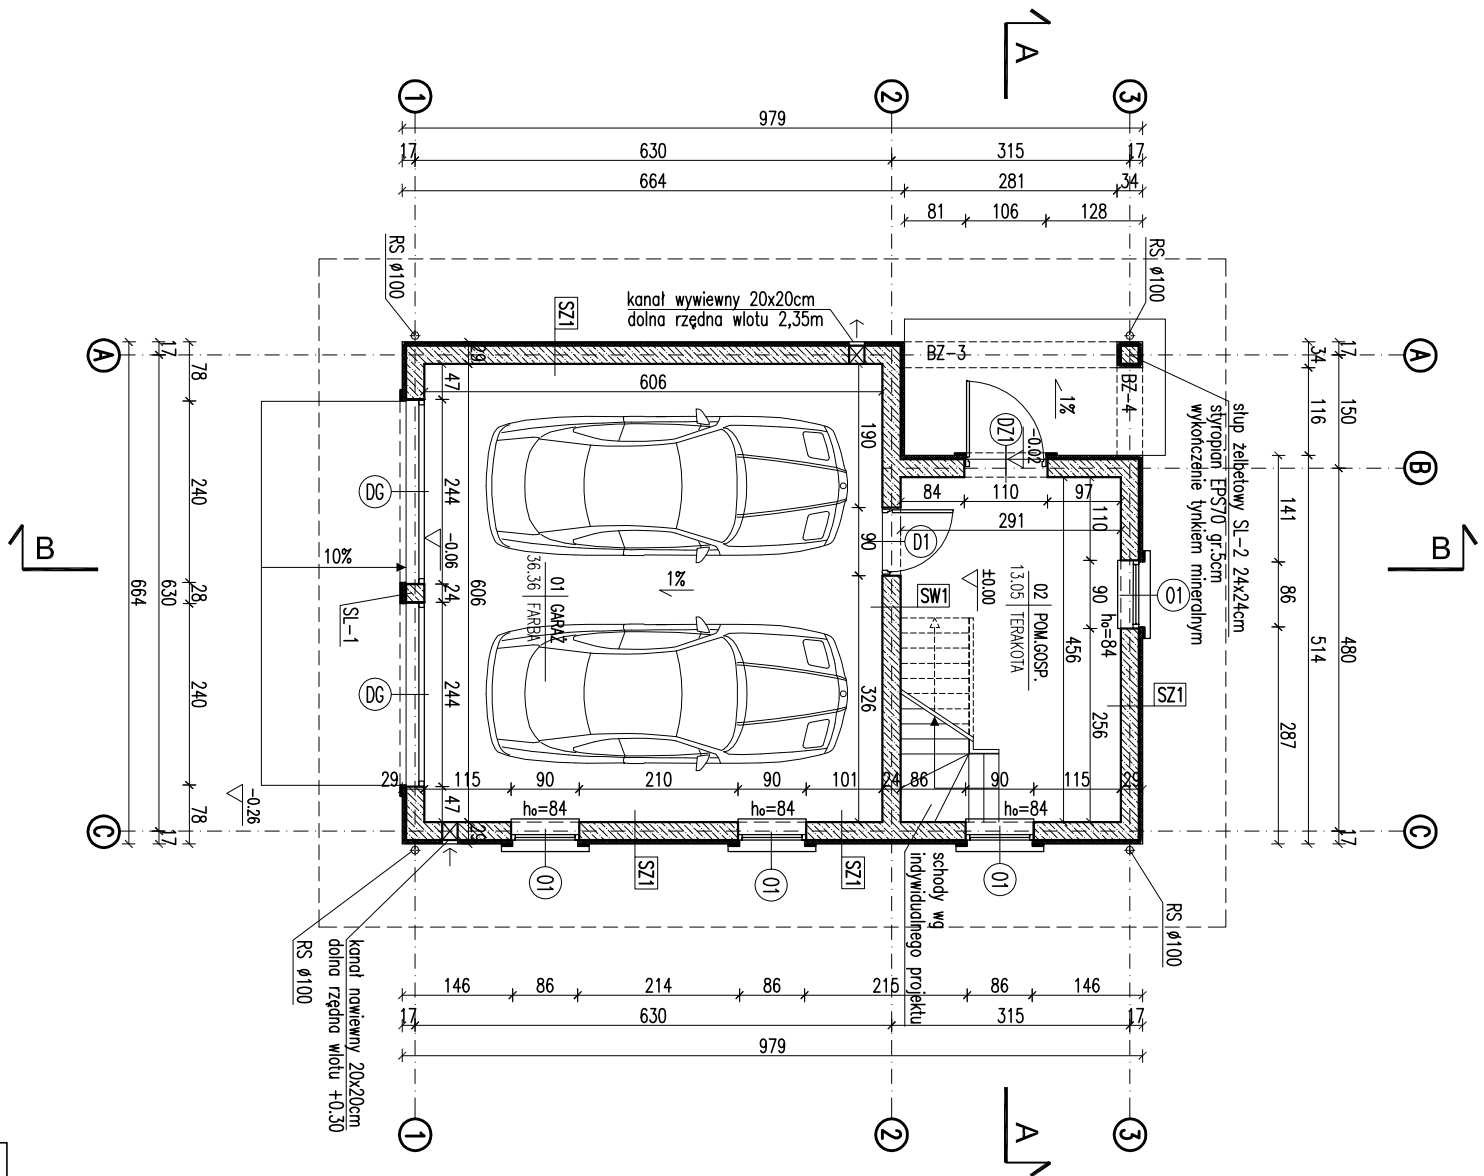

ZESTAWIENIE POWIERZCHNI			
Lp.	Nazwa pomieszczenia	pow.netto [h>1,9 m] [m2]	[m2]
	PARTER		
01	garaż	36,36	36,36
02	pom. gospodarcze	13,05	13,05
	RAZEM parter	49,41	49,41
	PODDASZE		
03	stych	52,57	23,12
	RAZEM poddasze	52,57	23,12
	RAZEM CAŁOŚĆ	101,98	72,53

Pz - powierzchnia zabudowy	65,01 m ²
Pc - powierzchnia całkowita w obrysie zewnętrznych murów	125,28m ²
P _{in} - powierzchnia netto częściowo otwartych części budynku	4,6 m ²
Kbz - kubatura brutto zamkniętych części budynku	307,06m ³
Kbn - kubatura częściowo otwartych części budynku	10,49 m ³

RODZAJE ŚCIAN

SF1	
24.0	blocczki betonowe
	2 x dysperbit

SZ1	
1.5	tynk cementowo-wapienny
24.0	blocczki z betonu komórkowego
5.0	styropian EPS70
0.5	tynk mineralny na siłce

SW1	
1.5	tynk cementowo-wapienny
24.0	blocczki z betonu komórkowego
1.5	tynk cementowo-wapienny

Uwaga:

- Pierwsze warszwy ścian zewnętrznych (do poziomu min. 50cm nad terenem), wykonać z cegły pełnej klasy 15 na zaprawie cem-wap. marki M5.
- Wymiary otworów w świetle muru pod siłankę okienną i drzwiową dostosować na budowie po wyborze producenta.

RZUT PARTERU		SKALA: 1:100
BRANŻA	ARCH	
DOM Murator G51		
OBIEKT	BUDYNEK	GOSPODARCZY
ADRES		
BUDOWY		
AUTOR PROJEKTU	mgr inż. arch. Krzysztof S.	PROGOS
AUTOR ADAPTACJI	upr. nr MA/082	PROGOS

EGZEMPLARZ POKAZOWY
CHRONIONY PRAWEM AUTORSKIM
NIE MOŻE BYĆ SPRZEDAWANY
ORAZ STANOWIĆ LEGALNEJ PODSTAWY
POZWOLENIA NA BUDOWE I INNYCH DECYZJI

Powielanie i kopiowanie bez zezwolenia zabronione
Ustawa z dn. 4 lutego 1994r. (t.jedn. Dz.U. z 2000r. Nr 80 poz.904

Tłeczarka znajduje się na wszystkich stronach dokumentacji

W.M. MURATOR PROJEKT	nr RS
Sp. z o.o.	A1
PROJEKT	2011