


EGZEMPLARZ POKAZOWY

RZUT PARTERU

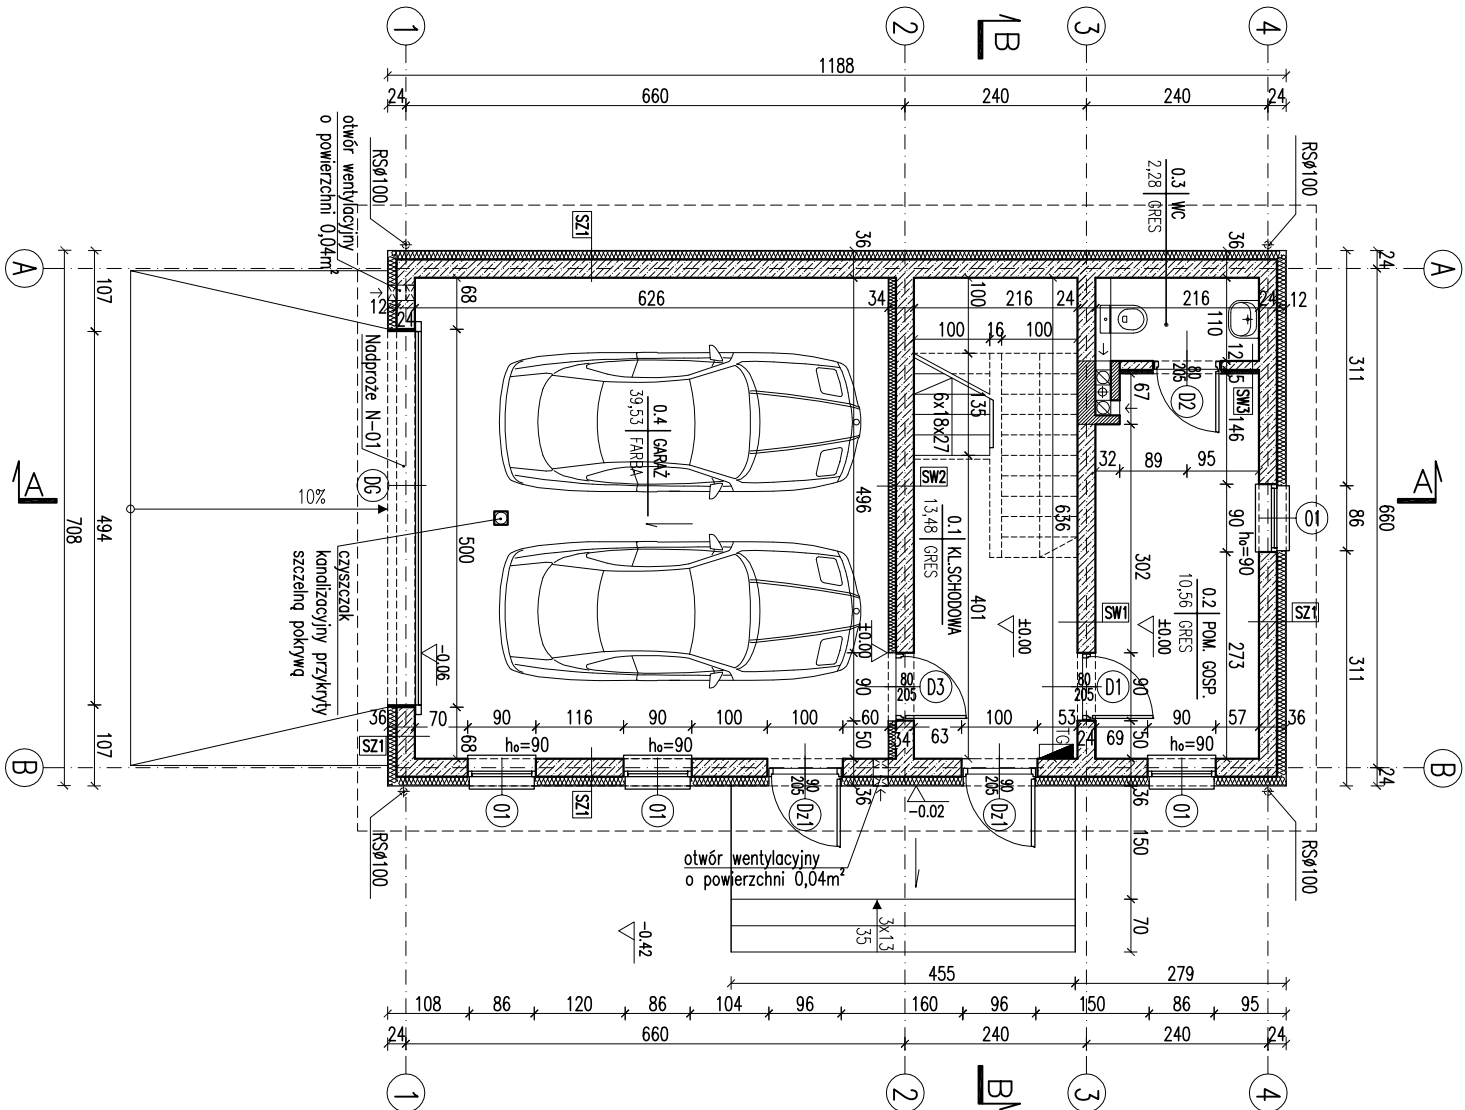

RODZAJE ŚCIAN

SF1	
24.0	blocczki betonowe
10.0	2 x dysperbit
2.0	styropian
2.0	zaprawa klejowa na siatce
2.0	do ±0.00 płytki klinkierowe
SF2	
24.0	blocczki betonowe
SZ1	
1.5	tylnk cementowo-wapienny
24.0	blocczki z betonu komórkowego
12.0	styropian
0.5	tylnk mineralny na siatce
SW1	
1.5	tylnk cementowo-wapienny
24.0	blocczki z betonu komórkowego
1.5	tylnk cementowo-wapienny
SW2	
1.5	tylnk cementowo-wapienny
24.0	blocczki z betonu komórkowego
10.0	wetlna mineralna
0.5	tylnk mineralny na siatce
SW3	
1.5	tylnk cementowo-wapienny
12.0	blocczki z betonu komórkowego
5.0	wetlna mineralna
0.5	tylnk mineralny na siatce

EGZEMPLARZ POKAZOWY CHRONIONY PRAWEM AUTORSKIM

NIE MOŻE BYĆ SPRZEDAWANY
ORAZ STANOWIĆ LEGALNEJ PODSTAWY
POZWOLENIA NA BUDOWE I INNYCH DECYZJI

Powielanie i kopiowanie bez zezwolenia zabronione
Ustawa z dnia 4 lutego 1994r. (t.jedn. Dz.U. z 2000r. Nr.80 poz.304


Pieczęćka znajduje się na wszystkich stronach dokumentacji

ZESTAWIENIE POWIERZCHNI

Lp.	Nazwa pomieszczenia	pow.netto [m ²]	(h>1,9 m) [m ²]
	PARTER		
0.1	klatka schodowa	13,48	13,48
0.2	pom. gospodarcze	10,56	10,56
0.3	wc	2,28	2,28
0.4	garaz	39,53	39,53
	RAZEM parter	65,85	65,85
	PODDASZE		
1.1	klatka schodowa	6,09	6,09
1.2	pom. gospodarcze	62,79	28,21
	RAZEM poddasze	68,88	34,30
	RAZEM CAŁOŚĆ	134,73	100,15

Powierzchnie i kubatury policzone według normy PN-ISO 9836:1997.

P-powierzchnia zabudowy	84,11 m ²
P-powierzchnia całkowita	168,22 m ²
K _z -kubatura brutto	451,67 m ³

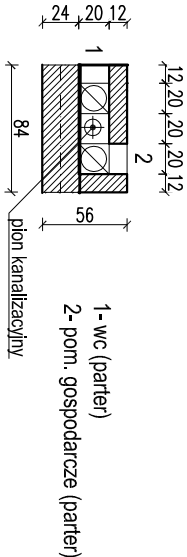

RZUT PARTERU

SKALA
1:100
BRANŻA
ARCH

DOM Murator		
OBIEKT	BUDYNEK GOSPODARCY	
ADRES		
AUTOR BUDOWY		
AUTOR PROJEKTU	mgr inż. Andrzej Dzięciołowski	
AUTOR ADAPTACJI	upr. nr 123456789/34/2004	
WZAM	W.M. MURATOR PROJEKT	NR PIS
PROJEKT	Sp. z o.o.	A1
		G56 - 2012