



EGZEMPLARZ POKAZOWY

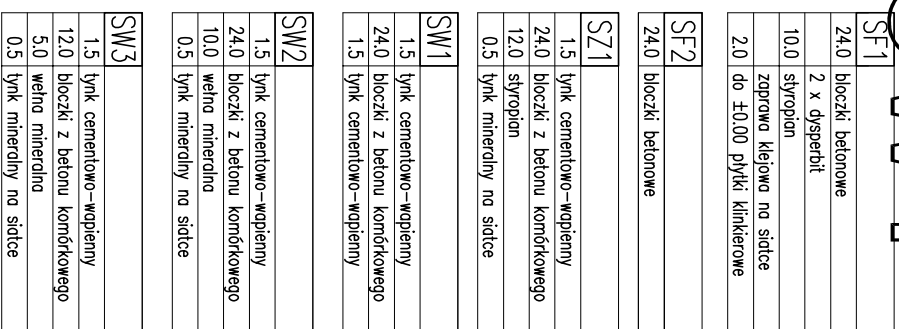

B

SF1	
24.0	blocki betonowe
10.0	2 x dysperbit
10.0	stropian
2.0	zprawa klejowa na siłce
	do ±0.00 płytki klinkierowe
SF2	
24.0	blocki betonowe
SZ1	
1.5	tynk cementowo-wapienny
24.0	blocki z betonu komórkowego
12.0	stropian
0.5	tynk mineralny na siłce
SW1	
1.5	tynk cementowo-wapienny
24.0	blocki z betonu komórkowego
1.5	tynk cementowo-wapienny
SW2	
1.5	tynk cementowo-wapienny
24.0	blocki z betonu komórkowego
10.0	wetna mineralna
0.5	tynk mineralny na siłce
SW3	
1.5	tynk cementowo-wapienny
12.0	blocki z betonu komórkowego
5.0	wetna mineralna
0.5	tynk mineralny na siłce

Powierzchnie i kubatury policzone według normy PN-ISO 9836:1997

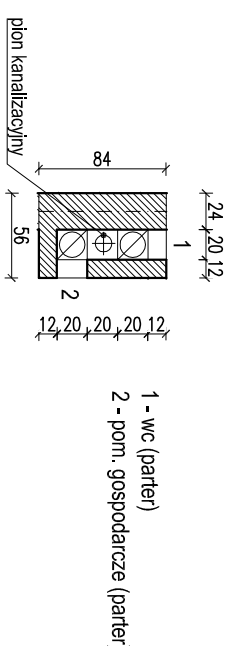K_{bz}-kubatura brutto

SKALA 1:100/1:75		RZUT PARTERU ZESTAWIENIE STOLARNI	
BRANŻA		DOM Murator	
ARCH		BUDYNIEMOSPODARZ	
		OBIEKT	BUDYNIEMOSPODARZ
		ADRES	
		BUDOWY	
PŁASZCZ		AUTOR	mjr. inż. Jacek Władysław Dziwowski
		PROJEKTU	upr. nr B-100KK/34/2000
PŁASZCZ		AUTOR	
		ADAPTACJI	
NR KRS		W.M. MURATOR PROJEKT	
A1		Sp. z o.o.	
G560-2012		PROJEKT	