



RZUT PARTERU

# EGZEMPLARZ POKAZOWY

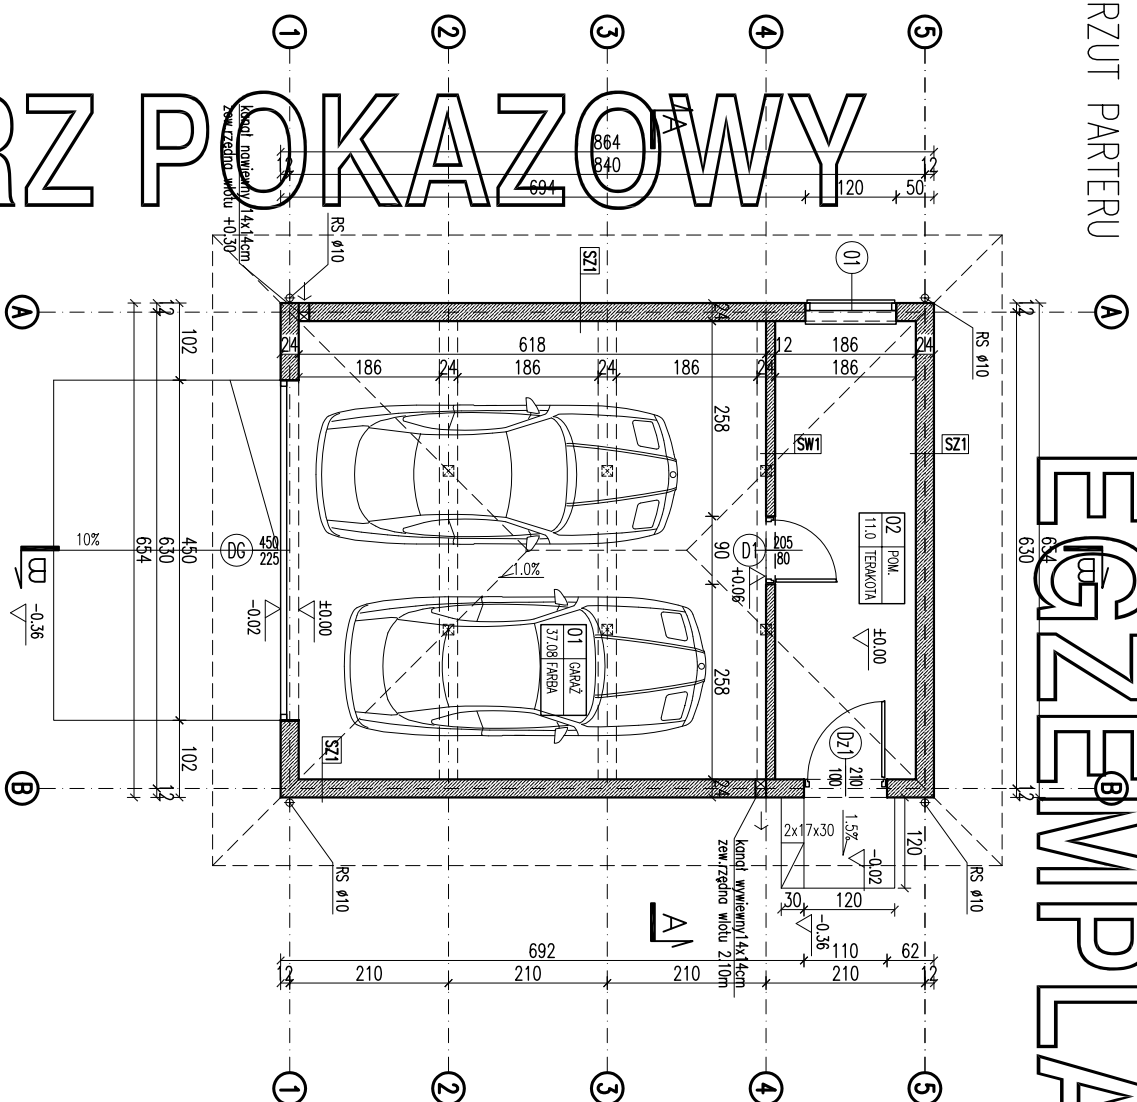

## RZUT DACHU

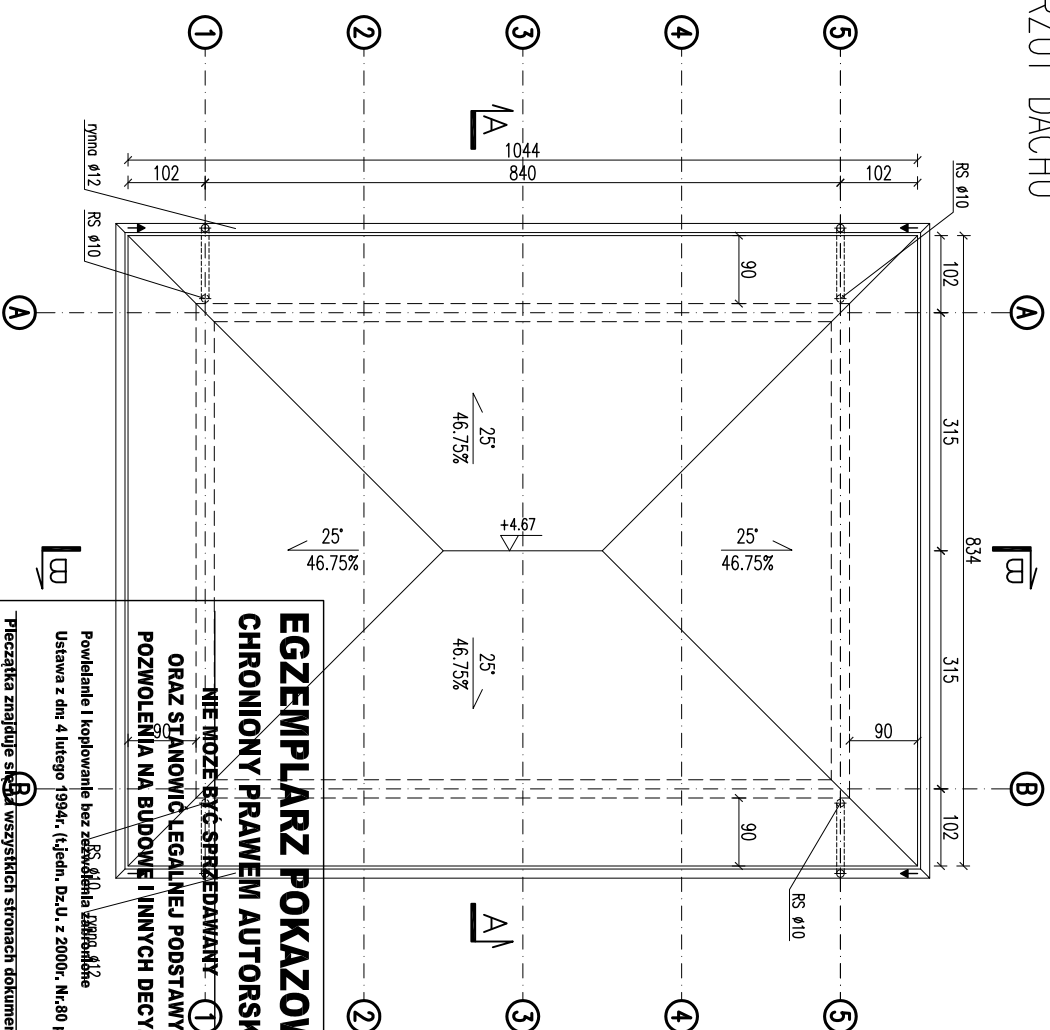

**EGZEMPLARZ POKAZOWY  
CHRONIONY PRAWEM AUTORSKIM  
NIE MOŻE BYĆ SPRZĘDANY ①  
ORAZ STANOWIĆ LEGALNEJ PODSTAWY  
POZWOLEŃ NA BUDOWE I INNYCH DECYZJI**

**Powielanie i kopiowanie bez zezwolenia wydawniczo-  
graficznego**  
Ustawa z dni: 4 lutego 1994r. (t.jedn. Dz.U. z 2000r., Nr.80 poz.900)

**Plecak znajduje się na wszystkich stronach dokumentacji**

| ZESTAWIENIE POWIERZCHNI |                           |                   |
|-------------------------|---------------------------|-------------------|
| Lp.                     | Nazwa pomieszczenia       | pow.netto         |
|                         | powierzchnia podstawowa   | [m <sup>2</sup> ] |
| 01                      | garaż                     | 37.08             |
| 02                      | pomieszczenie gospodarcze | 11.00             |
| RAZEM CAŁOŚĆ:           |                           | 48.08             |

Powierzchnie i kubatury policzone według normy PN-ISO 9836:1997

|                           |                       |
|---------------------------|-----------------------|
| Pz-powierzchnia zabudowy  | 56,50 m <sup>2</sup>  |
| Pc-powierzchnia całkowita | 56,50 m <sup>2</sup>  |
| Kbz-kubatura brutto       | 230,26 m <sup>3</sup> |

| RODZAJE ŚCIAN |                  |
|---------------|------------------|
| SF1           |                  |
| 24.0          | blocczi betonowe |
| 2             | x dysperbit      |

|      |                               |
|------|-------------------------------|
| SZ1  |                               |
| 1.5  | tynk cementowo-wapienny       |
| 24.0 | blocczki z betonu komórkowego |
| 1.5  | tynk cementowo-wapienny       |

|      |                               |
|------|-------------------------------|
| SW1  |                               |
| 1.5  | tynk cementowo-wapienny       |
| 12.0 | blocczki z betonu komórkowego |
| 1.5  | tynk cementowo-wapienny       |

|             |                                                         |
|-------------|---------------------------------------------------------|
| SKALA 1:100 | RZUTY: PARTER, DACH                                     |
| BRUK        |                                                         |
| ARCH        |                                                         |
|             | DOM Murator 514a                                        |
|             | OBJEKT                                                  |
|             | ADRES                                                   |
|             | BUDOWY                                                  |
| POSSES      | AUTOR KONCEPCJI                                         |
|             | mgr inż. arch. Katarzyna Słomowska<br>upr. nr MA/082/04 |
| POSSES      | AUTOR PROJEKTU                                          |
|             | mgr inż. arch. Katarzyna Słomowska<br>upr. nr MA/082    |
| POSSES      | AUTOR ADAPTACJI                                         |
| MR TNS      | W/M MURATOR PROJEKT                                     |
|             | Sp. z o.o.                                              |
| A1          |                                                         |
| 2006        |                                                         |