



RZUT PARTERU

EGZEMPLARZ POKAZOWY

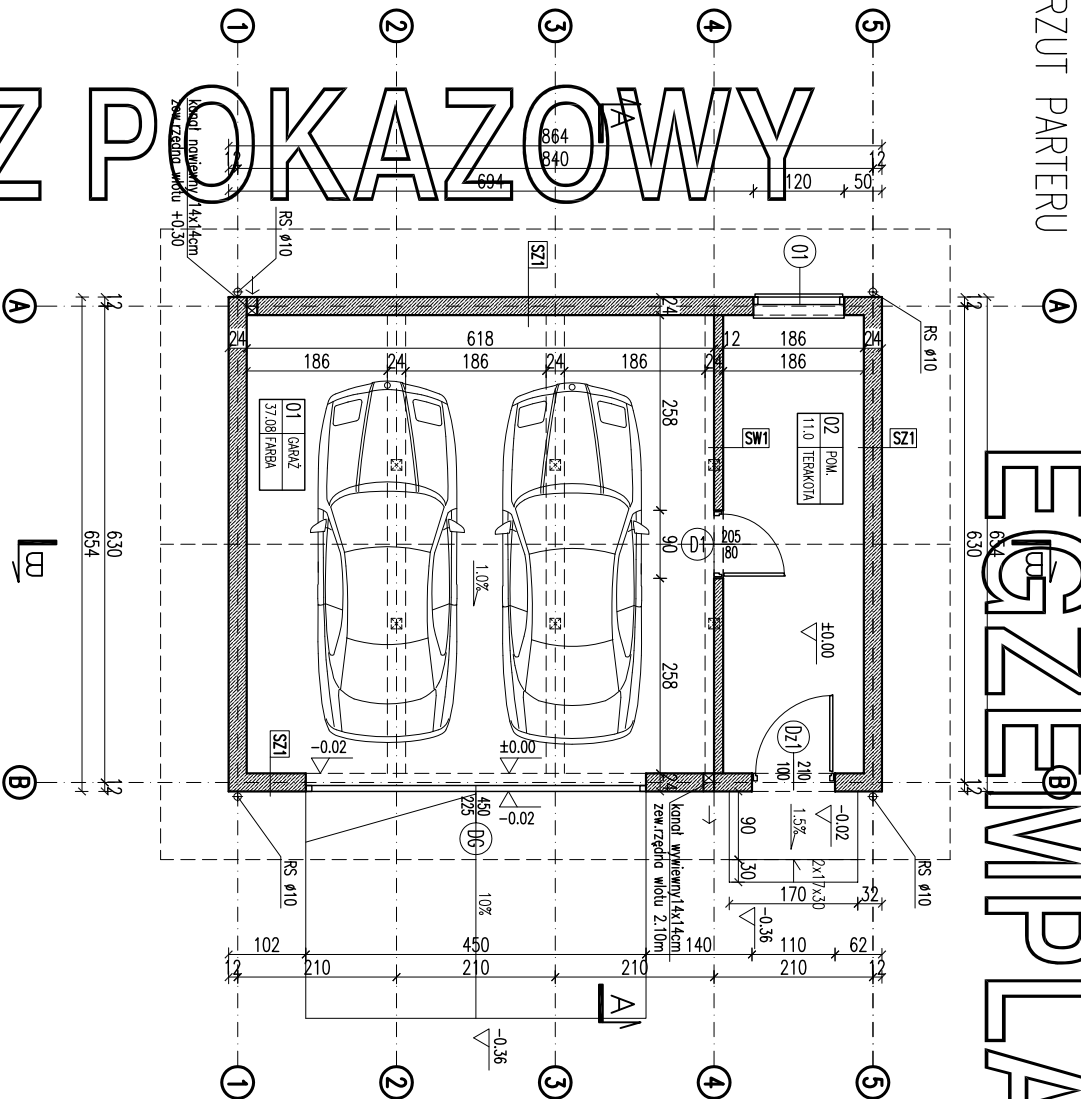

RZUT DACHU

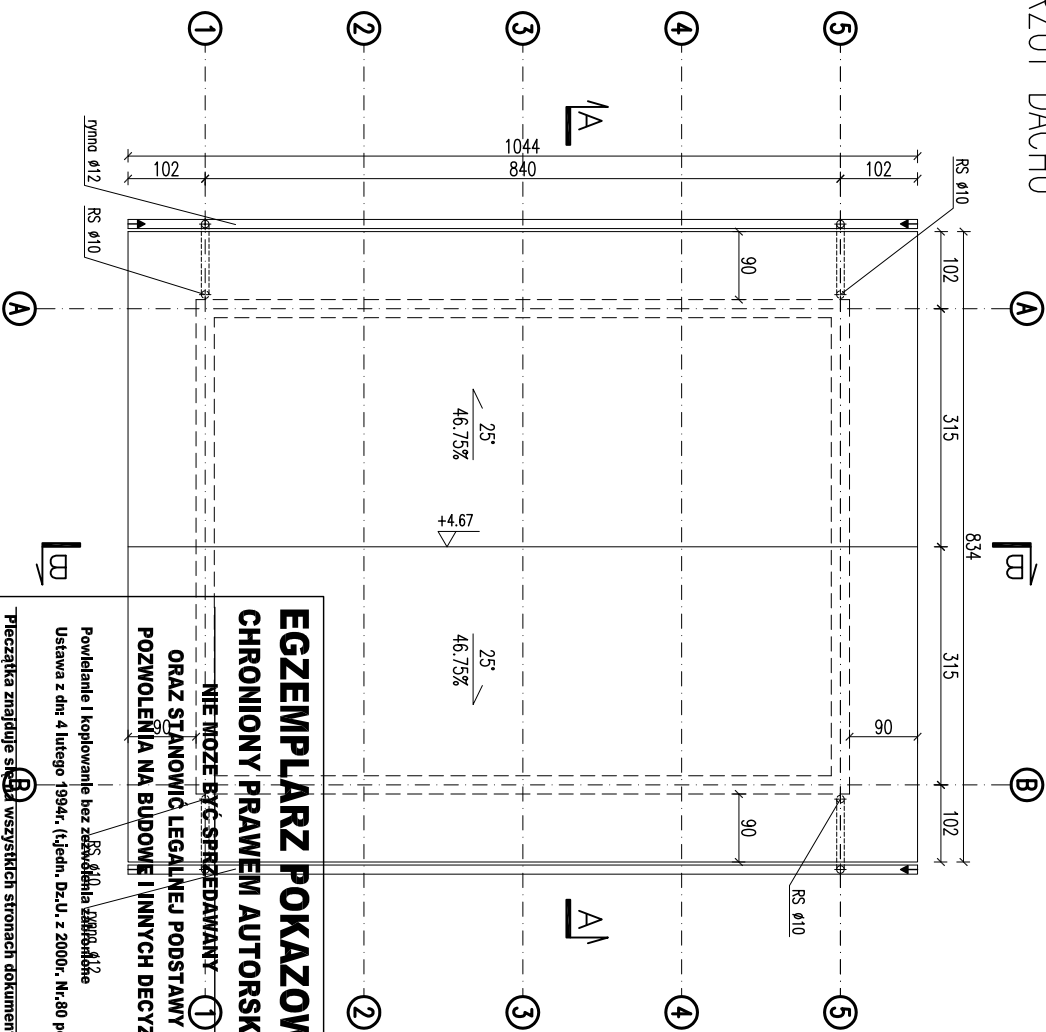

ZESTAWIENIE POWIERZCHNI

Lp.	Nazwa pomieszczenia	pow.netto
	powierzchnia podstawowa	[m ²]
01	garaz	37.08
02	pomieszczenie gospodarcze	11.00
RAZEM CAŁOŚĆ:		48.08

Powierzchnie i kubatury policzone według normy PN-ISO 9836:1997.

Pz-powierzchnia zabudowy	56.50 m ²
Pc-powierzchnia całkowita	56.50 m ²
Koz-kubatura brutto	241.13 m ³

RODZAJE ŚCIAN

SF1	24.0	blocczki betonowe
	2	x dysperbit
SZ1	1.5	łynek cementowo-wapienny
	24.0	blocczki z betonu komórkowego
	1.5	łynek cementowo-wapienny
SW1	1.5	łynek cementowo-wapienny
	12.0	blocczki z betonu komórkowego
	1.5	łynek cementowo-wapienny

RZUTY: PARTER, DACH

DOM Murator	SKALA 1:100
OBIEKT	ARCH
ADRES	
AUTOR BUDOWY	
AUTOR KONCEPCJI	
AUTOR PROJEKTU	
AUTOR ADAPTACJI	
W.M. MURATOR PROJEKT	NR PIS
Sp. z o.o.	A1
PROJEKT	2008