



RZUT PARTERU

EGZEMPLARZ POKAZOWY

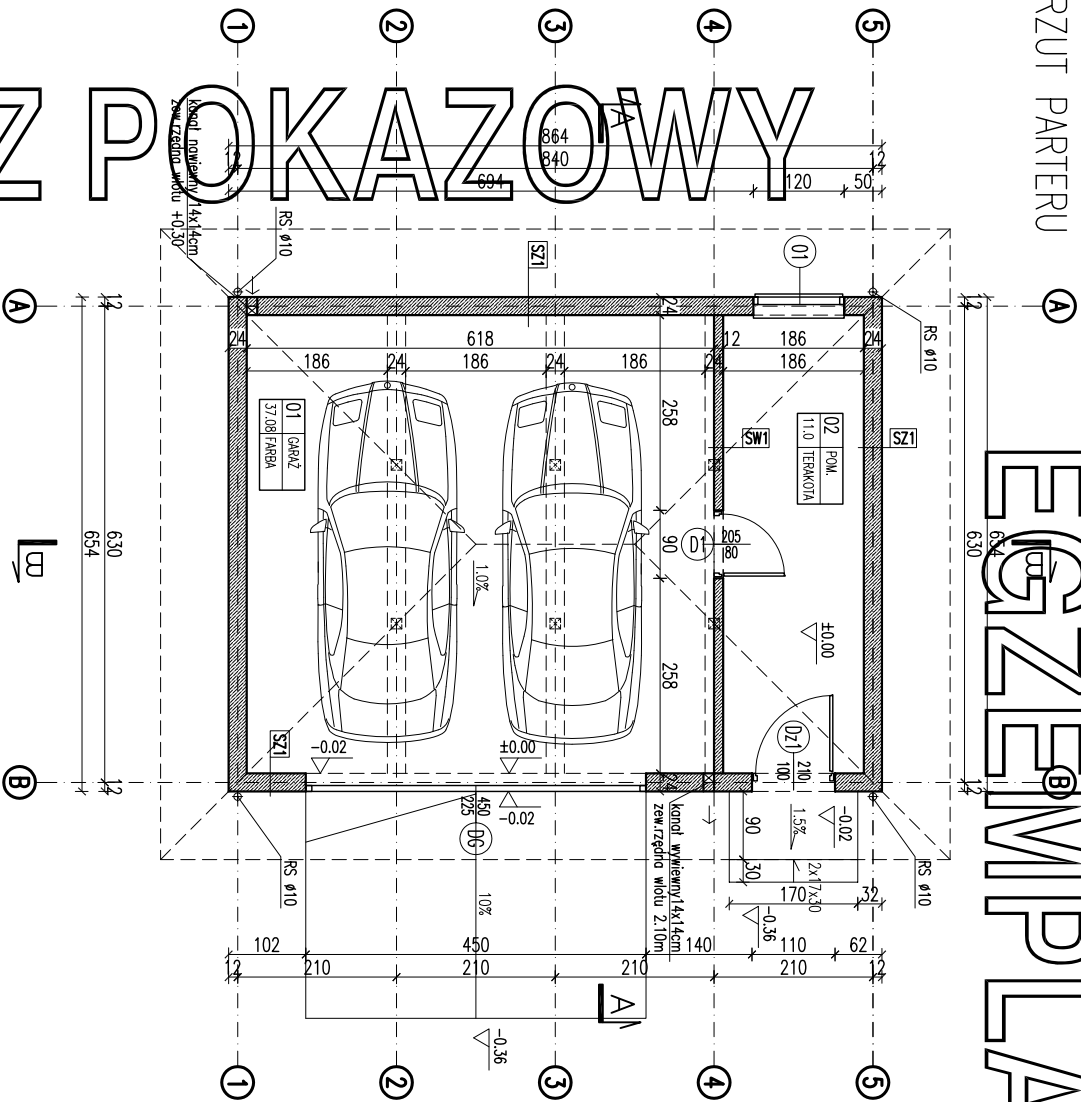

RZUT DACHU

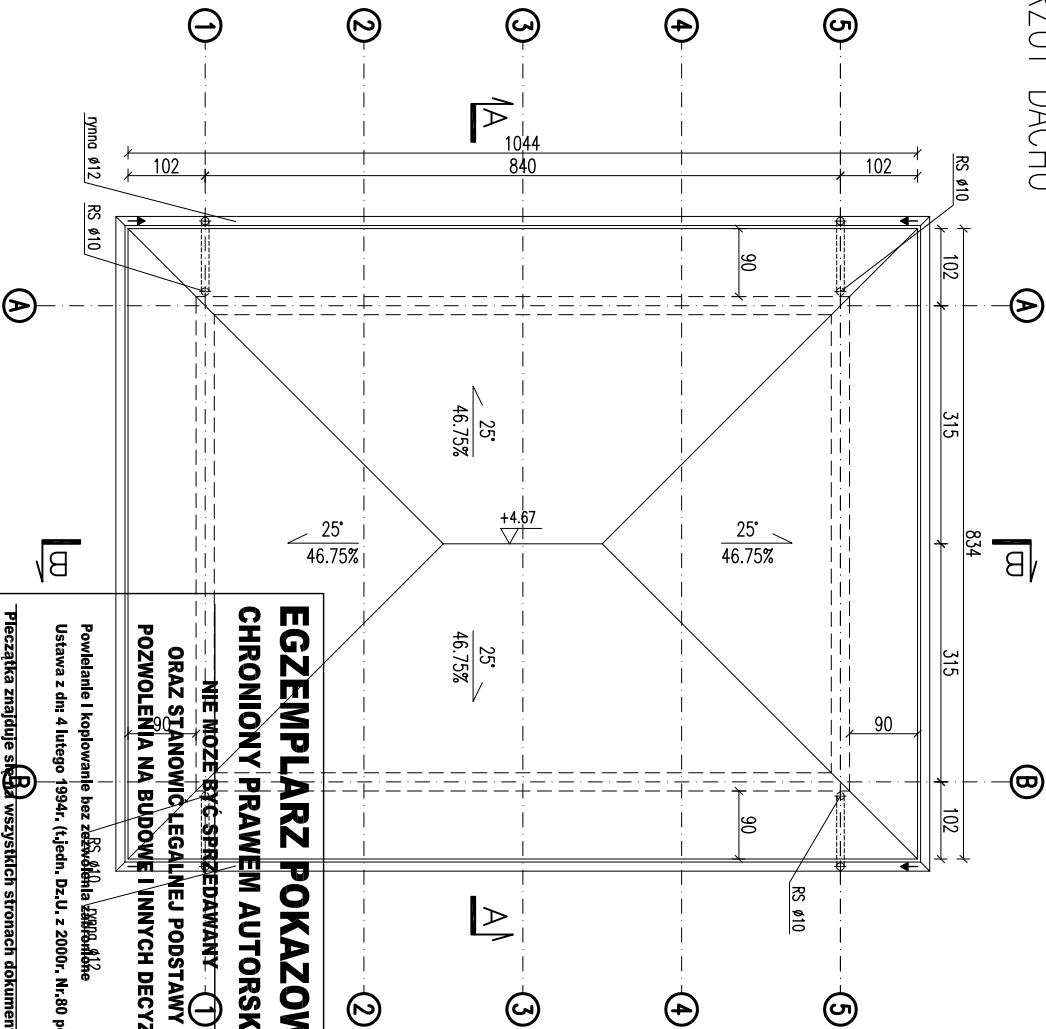

EGZEMPLARZ POKAZOWY
CHRONIONY PRAWEM AUTORSKIM
NIE MOŻE BYĆ SPRZEDAWANY
ORAZ STANOWIĆ LEGALNEJ PODSTAWY
POZWOLENIA NA BUDOWĘ I INNYCH DECYZJI
Powielanie i kopiowanie bez zezwolenia jest zabronione
Ustawa z dnia 4 lutego 1994r. (t.j.) jedn. Dz.U. z 2000r., Nr.80 poz.504
Pieczątka znajdująca się na wszystkich stronach dokumentacji

ZESTAWIENIE POWIERZCHNI

Lp.	Nazwa pomieszczenia	pow.netto
	powierzchnia podstawowa	[m ²]
01	garaż	37,08
02	pomieszczenie gospodarcze	11,00
RAZEM CAŁOŚĆ:		48,08

Powierzchnie i kubatury policzone według normy PN-ISO 9836:1997.

Pz-powierzchnia zabudowy	56,50 m ²
Pc-powierzchnia całkowita	56,50 m ²
Koz-kubatura brutto	230,26 m ³

RODZAJE ŚCIAN

SF1	
24,0	blocczki betonowe
2	x dysperbit
SZ1	
1,5	łytek cementowo-wapienny
24,0	blocczki z betonu komórkowego
1,5	łytek cementowo-wapienny
SW1	
1,5	łytek cementowo-wapienny
12,0	blocczki z betonu komórkowego
1,5	łytek cementowo-wapienny

RZUTY: PARTER, DACH

SKALA 1:100

DOM Murator

BRAMA

ARCH

OBIEKT

ADRES

AUTOR BUDOWY

AUTOR KONCEPCJI

AUTOR PROJEKTU

AUTOR ADAPTACJI

W.M. MURATOR PROJEKT

Sp. z o.o.

NR PIS

A1

PROJEKT

2008