


EGZEMPLARZ POKAZOWY

RZUT PARTERU

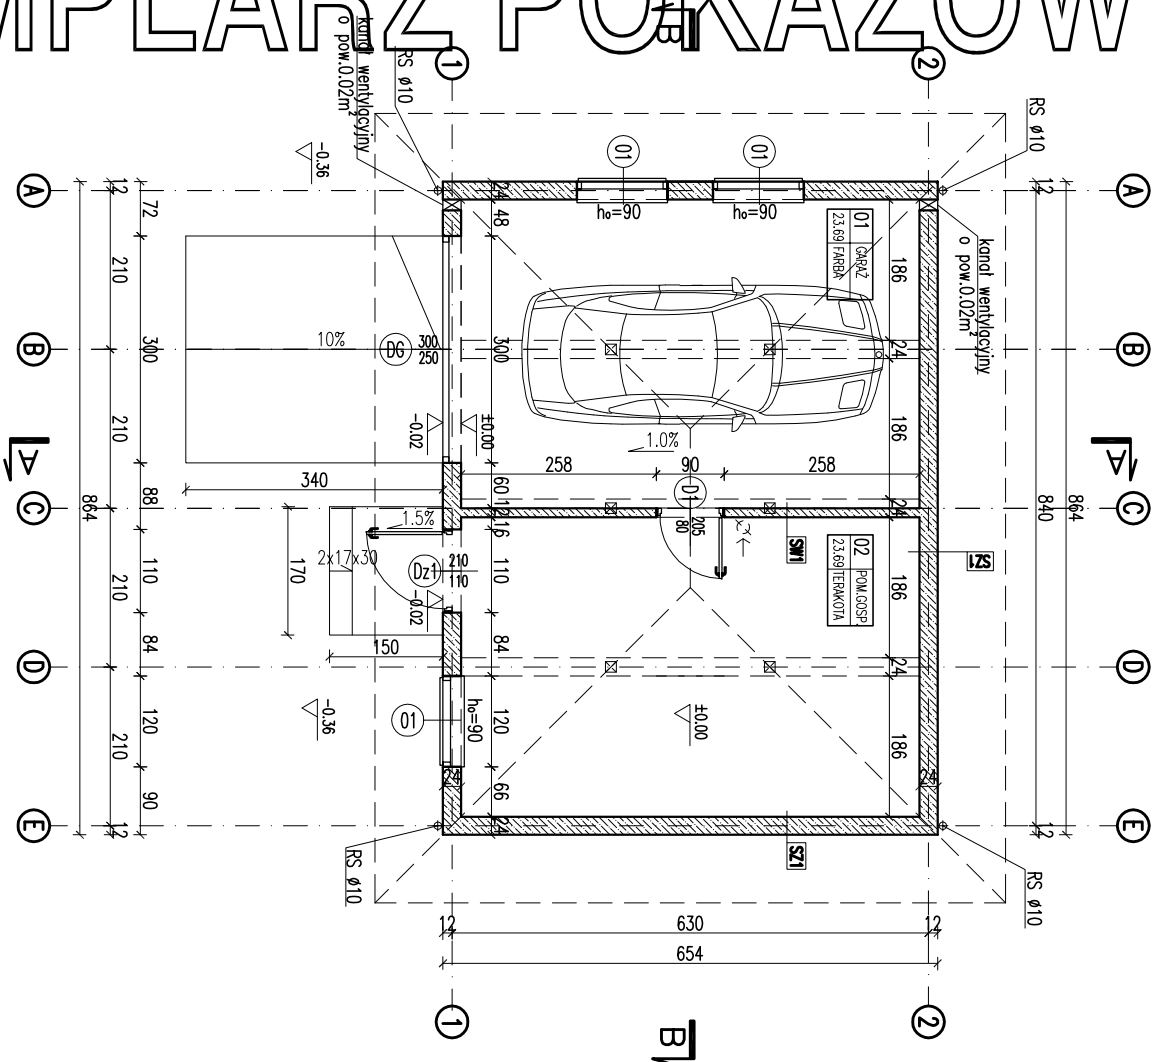

RODZAJE ŚCIAN

SF	
24.0	blocczki betonowe
2	x dysperbit
SC	
24.0	blocczki betonowe
2	x dysperbit
2.0	plytki klinkierowe
SZ1	
1.5	tylnk cementowo-wapnienny
24.0	blocczki z betonu komorkowego
1.5	tylnk cementowo-wapnienny
SW1	
1.5	tylnk cementowo-wapnienny
12.0	blocczki z betonu komorkowego
1.5	tylnk cementowo-wapnienny

SYMBOL	DZ1	D1	D6	01
SCHEMAT				
TYP	P	L	P	L
WYMIARY W ŚWIECLE	110	90	300	120
WURU	210	205	250	120
LIŁOŚĆ	rozem	-	1	3

EGZEMPLARZ POKAZOWY CHRONIONY PRAWEM AUTORSKIM

NIE MOZE BYĆ SPRZEDAWANY
ORAZ STANOWIĆ LEGALNEJ PODSTAWY
POZWOLENIA NA BUDOWE I INNYCH DECYZJI

Powielanie i kopiowanie bez zezwolenia zabronione
Ustawa z dnia 4 lutego 1994r. (jedn. Dz.U. z 2000r. Nr.80 poz.304

Pieczałka znajduje się na wszystkich stronach dokumentacji

ZESTAWIENIE POWIERZCHNI

Lp.	Nazwa pomieszczenia	pow.netto (h>1,9 m)
		[m2]
	PARTER	
1	garaż	23.69
2	pom. gospodarcze	23.69
	RAZEM	47,38

Powierzchnie i kubatury policzone według normy PN-ISO 9836:1997	
P _z -powierzchnia zabudowy	56,50 m ²
P _c -powierzchnia całkowita	56,50 m ²
K _{0z} -kubatura brutto	254,87 m ³
Powierzchnie i kubatury policzone według normy PN-ISO 9836:1997	

- Uwagi:
- Pierwsze warstwy ścian zewnętrznych (do poziomu min. 50cm nad terenem) wykonać z cegły pełnej klasy 15 na zaprawie cem.-wap. marki M5.
 - Zestawienie okien analizować razem z opisem technicznym.
 - Przed złożeniem zamówienia należy sprawdzić na miejscu wymiary otworów do wbudowania stolarki i przeszkleń.
 - Osadzenie okien i drzwi wg instrukcji producenta.
 - Wymiary otworów w świetle muru pod stolarkę okenną i drzwiową dostosować na budowie po wyborze producenta stolarki.

RZUT PARTERU ZESTAWIENIE STOLARKI

SKALA 1:100

BRANŻA
ARCH

DOM Murator Sp. z o.o. - budynek gospodarczy

OBIEKT BUDYNIEK GOSPODARCZY

ADRES BUDOWY

AUTOR mgr inż. arch. M. MURATOR

PROJEKTU upr. nr. 12/02/04

AUTOR ADAPTACJI

W.M. MURATOR PROJEKT

Sp. z o.o.

Sp. z o.o.

Sp. z o.o.

Sp. z o.o.