


RZUT PARTER

EGZEMPLARZ POKAZOWY

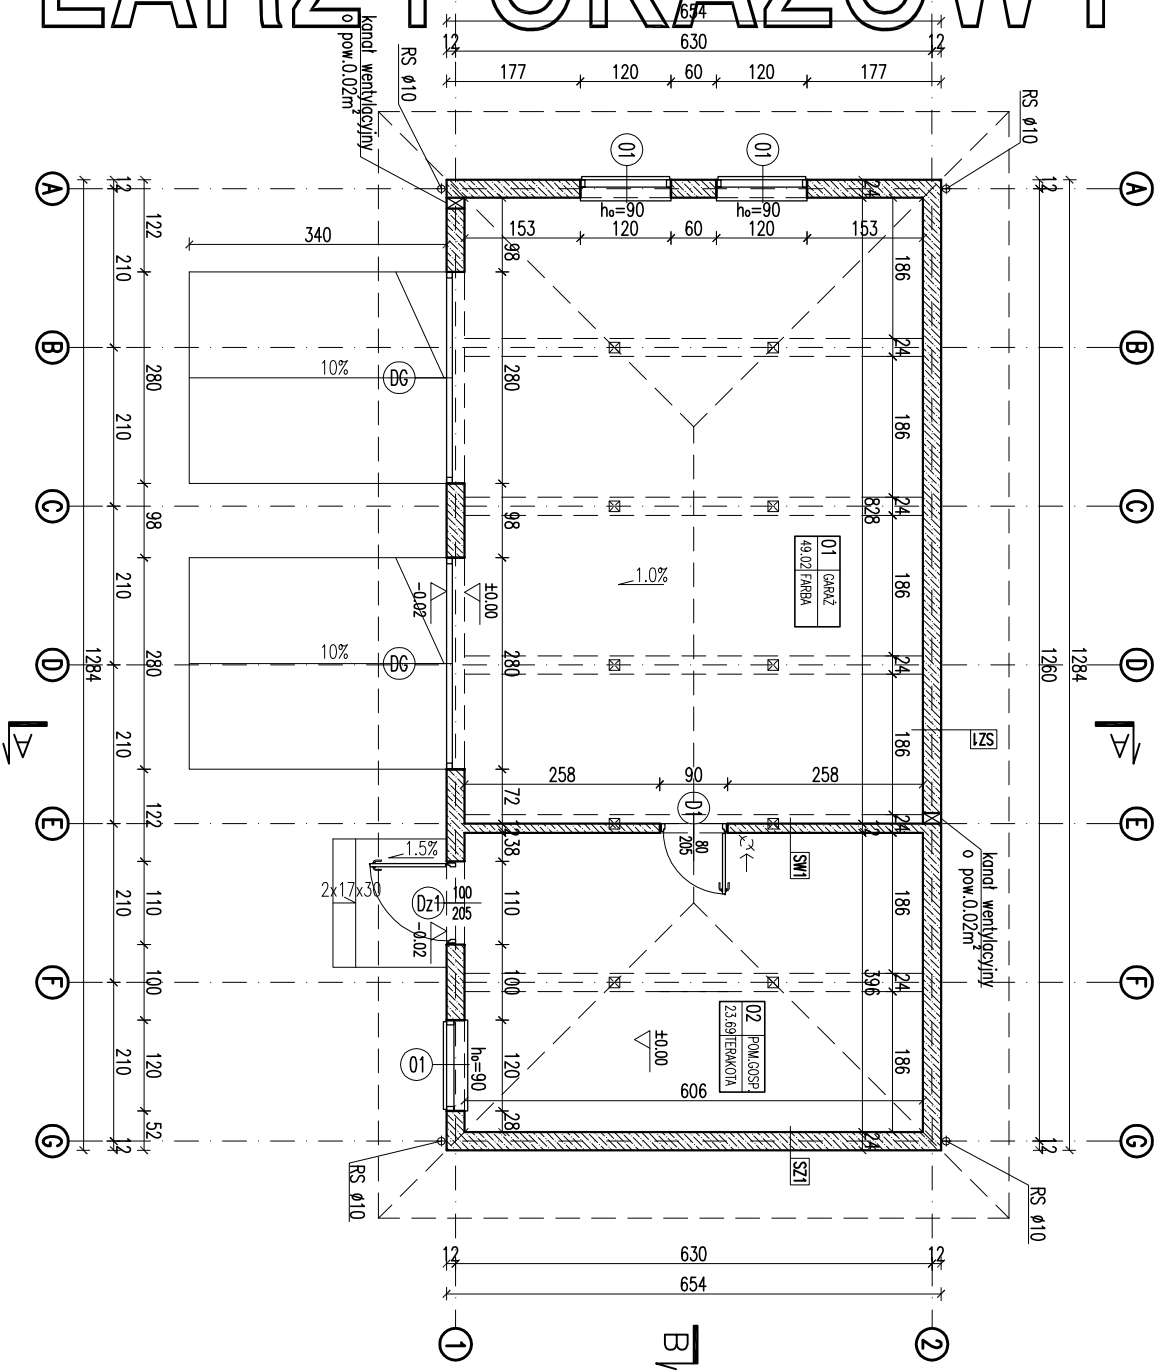

RODZAJE ŚCIAN

SF	
24.0	błoczek betonowe
2	x dysperbit
SC	
24.0	błoczek betonowe
2	x dysperbit
2.0	pyłki klinkierowe
SZ1	
1.5	łytek cementowo-wapienny
24.0	błoczek z betonu kornikowego
1.5	łytek cementowo-wapienny
SW1	
1.5	łytek cementowo-wapienny
12.0	błoczek z betonu kornikowego
1.5	łytek cementowo-wapienny

EGZEMPLARZ POKAZOWY CHRONIONY PRAWEM AUTORSKIM

NIE MOŻE BYĆ SPRZEDAWANY
ORAZ STANOWIĆ LEGALNEJ PODSTAWY
POZWOLENIA NA BUDOWE I INNYCH DECYZJI

Powielanie i kopiowanie bez zezwolenia zabronione
Ustawa z dnia 4 lutego 1994r. (t.jedn. Dz.U. z 2000r. Nr.80 poz.904

Pieczęćka znajduje się na wszystkich stronach dokumentacji

ZESTAWIENIE POWIERZCHNI

Lp.	Nazwa pomieszczenia	pow netto [m2]	(h>1,9 m) [m2]
	PARTER		
1	garaż	49.02	49.02
2	pom. gospodarcze	23.69	23.69
	RAZEM CAŁOŚĆ	72.71	72.71

Powierzchnie i kubatury policzone według normy PN-ISO 9836:1997	
P-powierzchnia zabudowy	83.97 m²
P-powierzchnia całkowita	83.97 m²
Kz=kubatura brutto	399.89 m³
Powierzchnie i kubatury policzone według normy PN-ISO 9836:1997	

Uwagi:

- Pierwsze warstwy ścian zewnętrznych (do poziomu min. 50cm nad terenem) wykonać z cegły pełnej klasy 15 na zaprawie cem.-wap. marki M5.
- Zestawienie okien analizować razem z opisem technicznym.
- Przed złożeniem zamówienia należy sprawdzić na miejscu wymiary otworów do wbudowania stolarki i przeszkleń.
- Osadzenie okien i drzwi wg instrukcji producenta.
- Wymiary otworów w świetle muru pod stolarkę okenną i drzwiową dostosować na budowie po wyborze producenta stolarki.

RZUT PARTERU ZESTAWIENIE STOLARKI

SKALA 1:100	BRANŻA
ARCH	
DOM Murator - budynek gospodarczy	
OBIEKT BUDYNEK GOSPODARCZY	
ADRES BUDOWY	
AUTOR PROJEKTU mgr inż. architekt Włodzisław Włodzisławski	PODS
AUTOR ADAPTACJI	PODS
W.M. MURATOR PROJEKT	NR RIS
Sp. z o.o.	A1
OBJEKT	G310 - 2010