


EGZEMPLARZ POKAZOWY

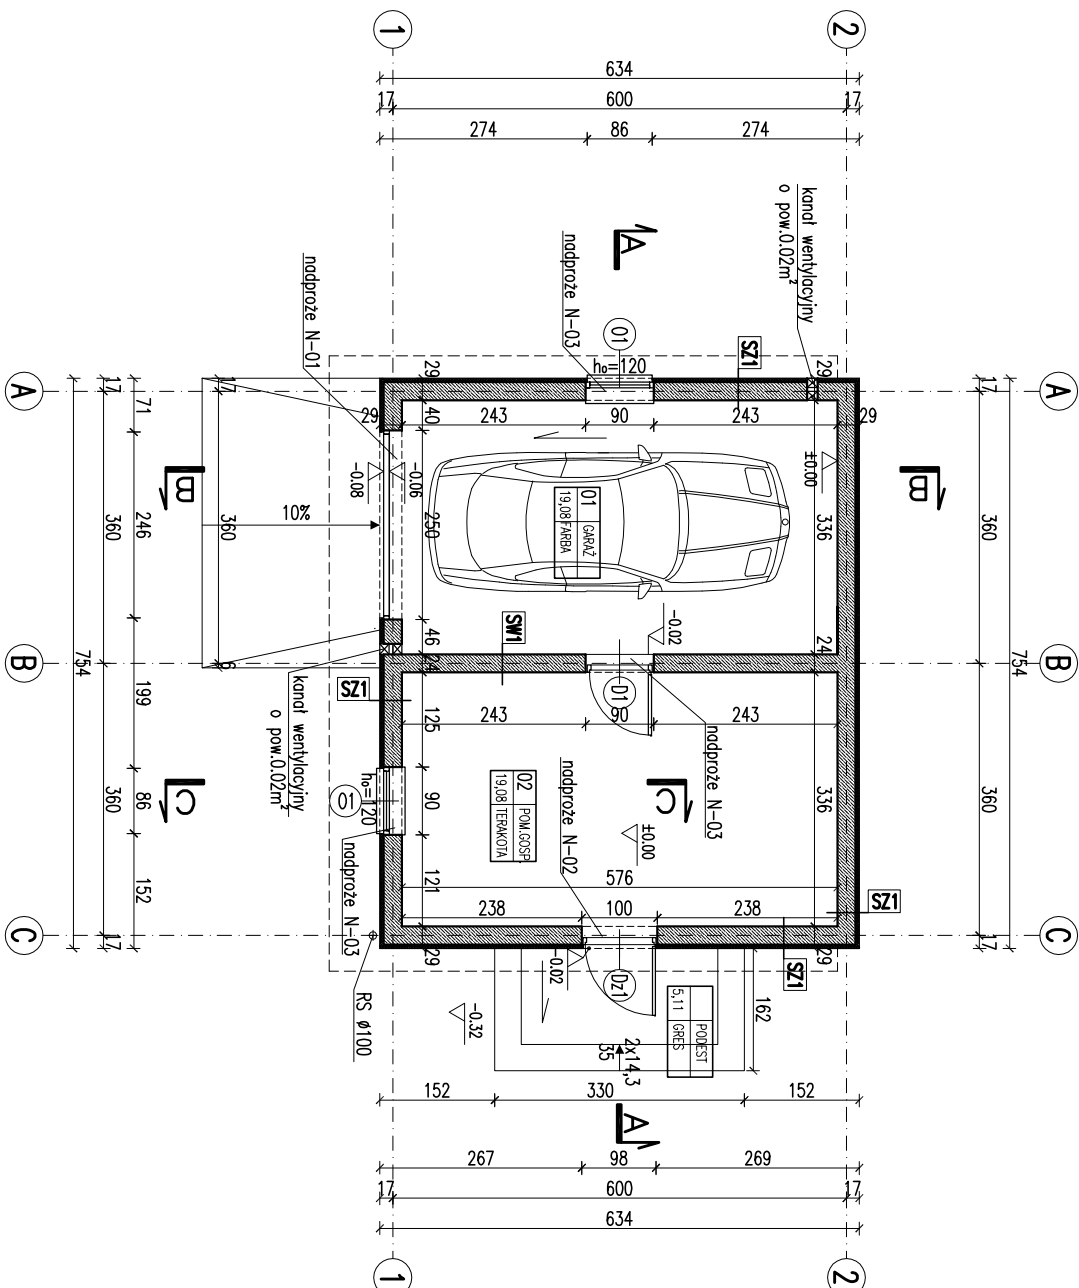

EGZEMPLARZ POKAZOWY
CHRONIONY PRAWEM AUTORSKIM
NIE MOŻE BYĆ SPRZEDAWANY
ORAZ STANOWIĆ LEGALNEJ PODSTAWY
POZWOLENIA NA BUDOWE I INNYCH DECYZJI
Powielanie i kopiowanie bez zezwolenia zabronione
Ustawa z dnia 4 lutego 1994r. (t.j.) jedn. Dz.U. z 2000r. Nr 80 poz. 504
Pieczętka znajduje się na wszystkich stronach dokumentacji

ZESTAWIENIE POWIERZCHNI			
Lp.	Nazwa pomieszczenia	pow. netto (h>1,9 m)	
	pow. podstawowa	[m2]	[m2]
	PARTER		
01	garaż	19,08	19,08
02	pomieszczenie gospodarcze	19,08	19,08
RAZEM		38,16	38,16

Powierzchnie i kubatury policzone według normy PN-ISO 9836:1997.	
Pz - powierzchnia zabudowy	47,80 m²
Pc - powierzchnia całkowita w obrysie zewnętrznych murów	47,80 m²
Kbz - kubatura brutto zamkniętych części budynku	184,12 m³

RODZAJE ŚCIAN	
SF1	24.0 bločki betonowe
SF2	2.0 do ±0.00 płytki klinkierowe
SZ1	1.5 tynk cementowo-wapienny
SZ2	2.4.0 bločki z betonu komórkowego
SZ3	5.0 styropian EPS70
SW1	0.5 tynk mineralny na siódce
SW2	1.5 tynk cementowo-wapienny
SW3	2.4.0 bločki z betonu komórkowego
SW4	1.5 tynk cementowo-wapienny

- Uwaga:**
- Pierwsze warstwy ścian zewnętrznych (do poziomu min. 50 nad terenem), wykonać z cegły pełnej klasy 15 na zaprawie cem-wap. marki M5.
 - Wymiary otworów w świetle muru pod stolarkę okenną i drzwiową dostosować na budowie po wyborze producenta stolarki.

RZUT PARTERU		SKALA: 1:100
BRANŻA	ARCH.	
DOM MURATOR G32	BUDYNEK GOSPODARCZY	
OBIEKT	BUDYNEK GOSPODARCZY	
ADRES		
BUDOWY		
AUTOR PROJEKTU	mgr inż. Ewa Dziwulski	PROJEKT
AUTOR ADAPTACJI	upr. nr Bk-Pd01/4/2004	PROJEKT
WYMAGANIA	M.M. MURATOR PROJEKT	NR 15
PROJEKT	Sp. z o.o.	A1
		2010