


EGZEMPLARZ POKAZOWY

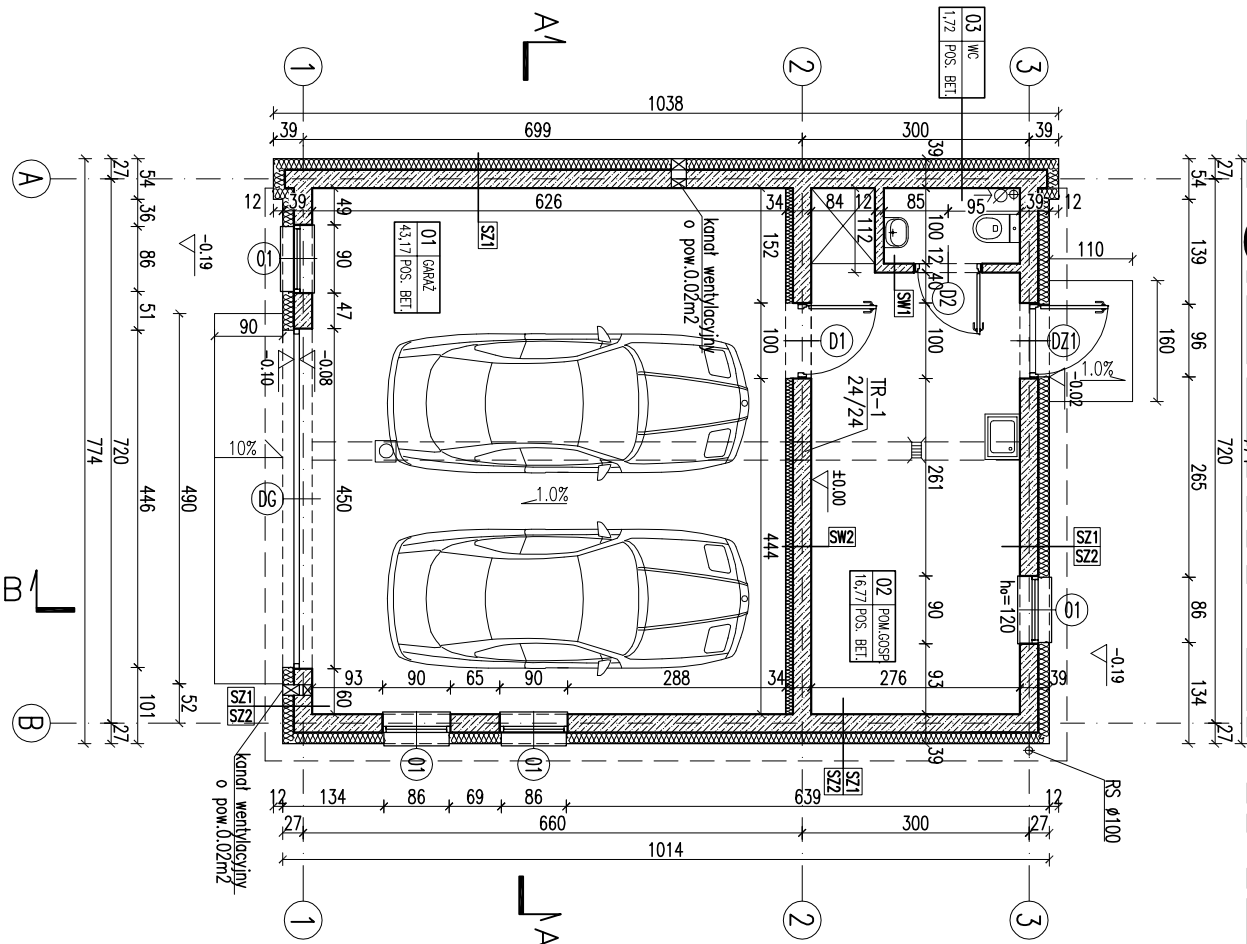

RODZAJE ŚCIAN

SF1	24.0	blocki betonowe
	2	x dysperbit
	12.0	styropian
	2.0	piłki klinkier. powyżej poziomu
SF2	24.0	blocki betonowe
SZ1	1.5	tylnk cementowo-wapienny
	24.0	blocki z betonu komórkowego
	15.0	styropian
	0.5	tylnk mineralny na siatce
SZ2	od poziomu +2.40	1.5 tylnk cementowo-wapienny
	24.0	blocki z betonu komórkowego
	12.0	styropian
	2.0	panele elewacyjne drewnopodobne
SW1	1.5	tylnk cementowo-wapienny
	12.0	blocki z betonu komórkowego
	1.5	tylnk cementowo-wapienny
SW2	1.5	tylnk cementowo-wapienny
	24.0	blocki z betonu komórkowego
	10.0	wetno mineralna
	0.5	tylnk mineralny na siatce

ZESTAWIENIE STOLARKI

SYMBOL	DZ1	D1	D2	D3	D4
SCHEMAT					
WYMIARY W ŚWIECLE	100	100	90	450	90
MURU	210	210	210	250	90
ILUŚĆ	1	1	1	1	4
rozem	1	1	1	1	4

ZESTAWIENIE POWIERZCHNI

Lp.	Nazwa pomieszczenia	pow. netto [m2]	(h>1,9 m) [m2]
	PARTER		
01	garaż	43,17	43,17
02	pomieszczenie gospodarcze	16,77	16,77
03	wc	1,72	1,72
	RAZEM	61,66	61,66

Powierzchnie i kubatury policzone według normy PN-ISO 9836:1997

P-powierzchnia zabudowy	78,61 m²
P-powierzchnia całkowita	78,61 m²
Koz-kubatura brutto	298,56 m³

- Uwagi:
- Zestawienie okien analizować razem z opisem technicznym.
 - Przed złożeniem zamówienia należy sprawdzić na miejscu wymiary otworów do wbudowania stolarki i przeszkleń.
 - Osadzenie okien i drzwi wg instrukcji producenta.
 - Wymiary otworów w świetle muru pod stolarkę okienną i drzwiową dostosować na budowie po wyborze producenta stolarki.

EGZEMPLARZ POKAZOWY
CHRONIONY PRAWEM AUTORSKIM

NIE MOŻE BYĆ SPRZEDAWANY
ORAZ STANOWIĆ LEGALNEJ PODSTAWY
POZWOLENI NA BUDOWE I INNYCH DECYZJI

Powielanie i kopiowanie bez zezwolenia zabronione
Ustawa z dnia 4 lutego 1994r. (t.jedn. Dz.U. z 2000r. Nr.80 poz.304

pieczęćka znajduje się na wszystkich stronach dokumentacji

RZUT PARTERU
ZESTAWIENIE STOLARKI

SKALA 1:100
BRANŻA ARCH

DOM Murator	BUDYNEK GOSPODARSTWA	NR. PROJEKTU	NR. PIS
ADRES BUDOWY	mgr inż. Murator	PROJEKT	PROJEKT
AUTOR PROJEKTU	upr.nr Murator/041/02	PROJEKT	PROJEKT
AUTOR ADAPTACJI	W.M. MURATOR PROJEKT	PROJEKT	PROJEKT
W.M. MURATOR PROJEKT	Sp. z o.o.	PROJEKT	PROJEKT
PROJEKT	G39 - 2010	PROJEKT	PROJEKT