
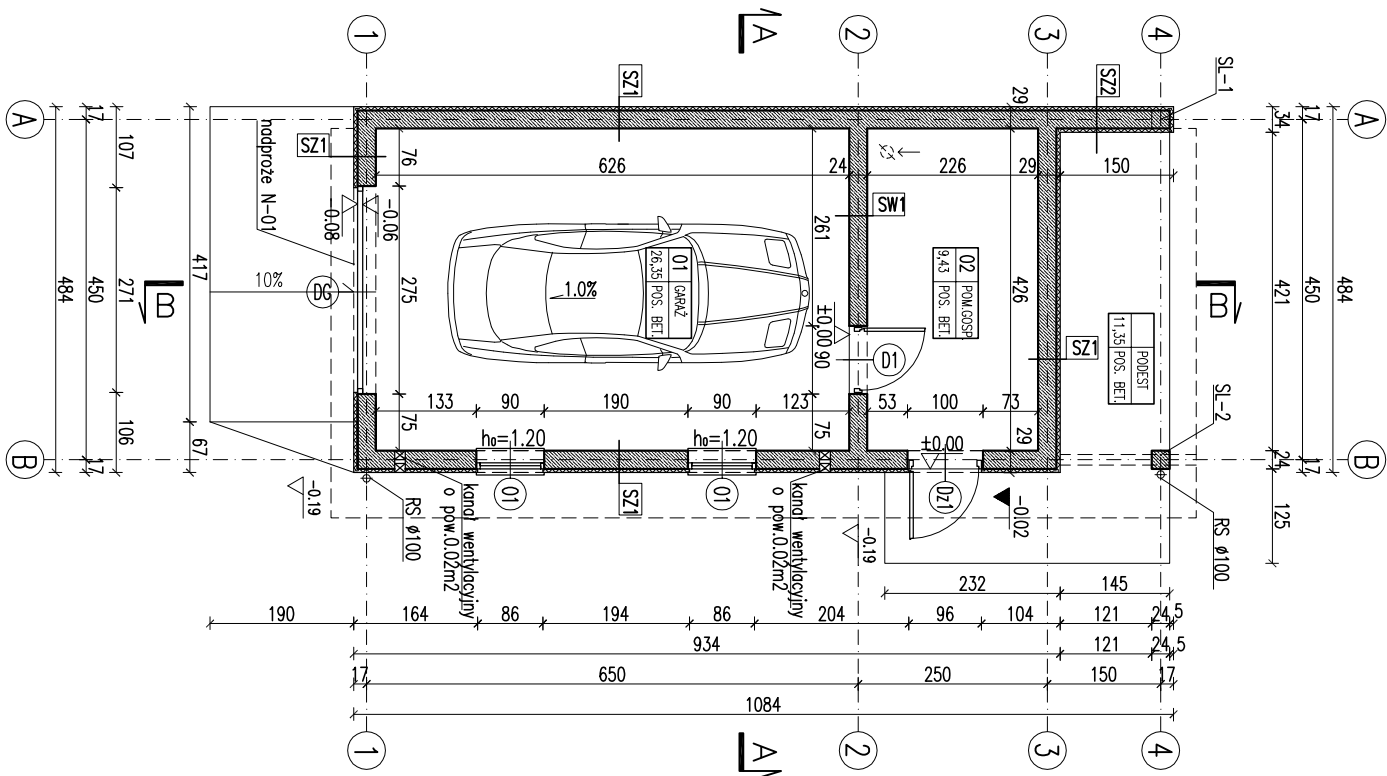
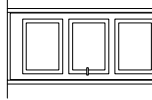


EGZEMPLARZ POKAZOWY

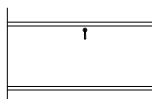

SYMBOL	Dz1	D1	DG	01
SCHEMAT				
Typ	L	P	L	P
Wymiary w świetle muru	H ₀	210	210	212
	S ₀	100	90	275
Ilość	razem	1	-	1
		-	-	1
				2

EGZEMPLARZ POKAZOWY

CHRONIONY PRAWEM AUTORSKIM

NIE MOŻE BYĆ SPRZEDAWANY

**ORAZ STANOWIĆ LEGALNEJ PODSTAWY
POZWOLENIA NA BUDOWE I INNYCH DECYZJI**

Powielanie i kopiowanie bez zezwolenia zabronione
Ustawa z dni 4 lutego 1994r. (t.j.) jedn. Dz.U. z 2000r. Nr.80 poz.304

Pieczętka znajduje się na wszystkich stronach dokumentacji

ZESTAWIENIE POWIERZCHNI			
Lp.	Nazwa pomieszczenia	pow. netto	(h>1,9 m)
	pow. podstawowa	[m ²]	[m ²]
	PARTER		
01	garaż	26,35	26,35
02	pom. gospodarcze	9,43	9,43
	RAZEM	35,78	35,78

Powierzchnie i kubatury policzone według normy PN-ISO 9836:1997.

Pz - powierzchnia zabudowy	52,17 m ²
Pc - powierzchnia całkowita w obrysie zewnętrznych murów	45,72 m ²
Kbz - kubatura brutto zamkniętych części budynku	165,87 m ³
Kbn - kubatura częściowo otwartych części budynku	16,12 m ³

RODZAJE SCIAN

SF1	
24.0	blocczi betonowe
	2x dysperbit
2.0	pyłki klinikerowe na kleju
SF2	
24.0	blocczi betonowe

SZ1	
1.5	tylnk cementowo-wapienny
24.0	blaczkzi z betonu komorkowego
5.0	styropian EPS70
0.5	tylnk mineralny no siccie

S72	
0.5	tylnk mineralny na siatce
5.0	styropian EPS70
24.0	blozki z betonu kom6rkowego
5.0	styropian EPS70
0.5	tylnk mineralny na siatce

SW1	
1.5	tylnk cementowo-wapienny
24.0	blocczki z betonu komorokowego
1.5	tylnk cementowo-wapienny

Uwagi:

1. Pierwsze warstwy ścian zewnętrznych (do poziomu min. 50 nad terenem), wykonać z cegły pełnej klasy 15 na zaprawie cementowo-wapiennej M5.
2. Zestawienie okien analizować razem z opisem technicznym.
3. Przed złożeniem zamówienia należy sprawdzić na miejscu wymiary otworów do wbudowania stolarki i przeszkleń.
4. Osadzenie okien i drzwi wg instrukcji producenta.
5. Wymiary otworów w świetle muru pod stolarkę okienną i drzwiową dostosować na budowie po wyborze producenta stolarki.

RZUT PARTERU		skala: 1:100
ZESTAWIENIE STOLARKI		BRANŻA
DOM Murator G41	budynek gospodarczy	ARCH.
OBIEKT	BUDYNEK GOSPODARCZY	
ADRES		
BUDOWY		
AUTOR PROJEKTU	mgr inż. Ewa Dziwulski upr. nr BC-P-00104/2004	
AUTOR ADAPTACJI		PODS
WZM. M. MURATOR PROJEKT		NR RTS
Sp. z o.o.		A1
PROJEKT		01/2010