


RZUT PARTERU

EGZEMPLARZ POKAZOWY

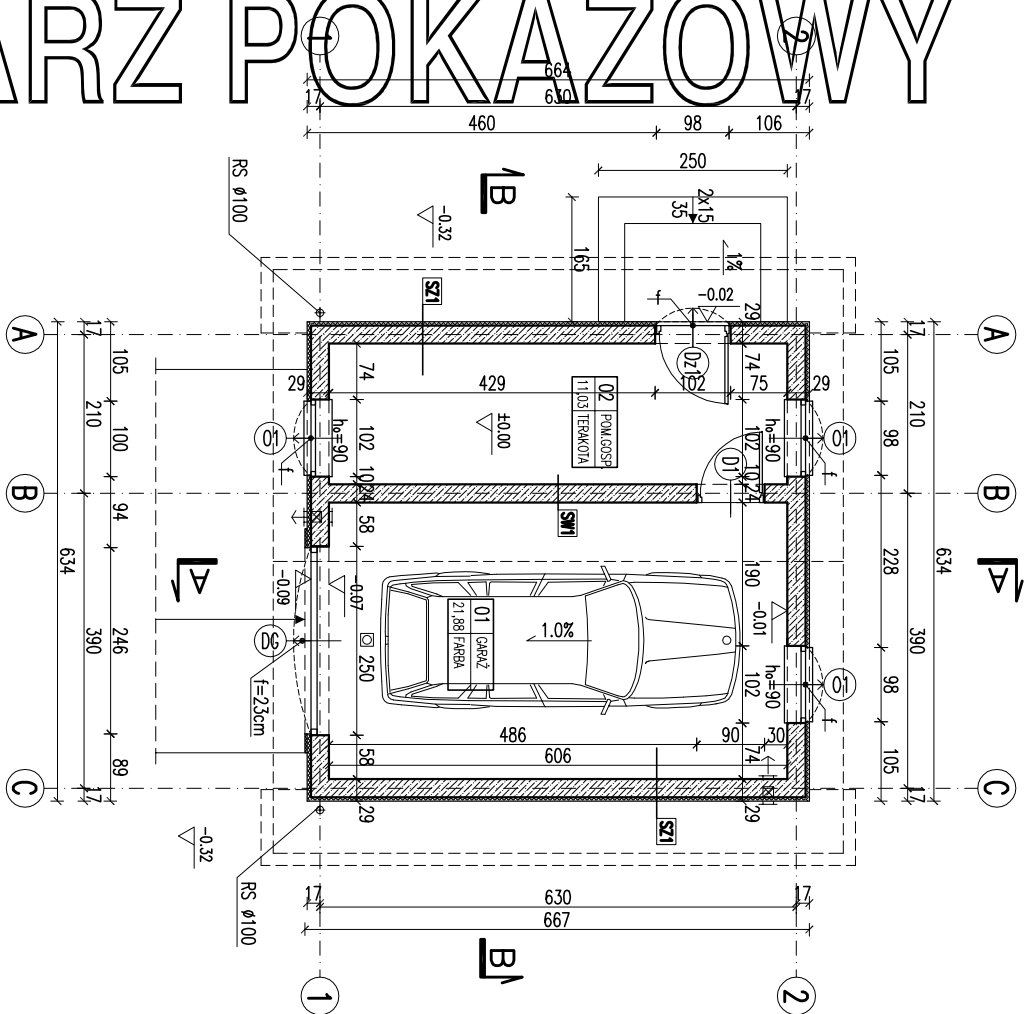

RODZAJE ŚCIAN

SF1	
24.0	blocczi betonowe
2.0	plytki klinkierowe od poz. terenu do ±0.00
SF2	
24.0	blocczi betonowe
SZ1	
1.5	tylnk cementowo-wapienny
24.0	blocczi z betonu komórkowego
5.0	styropian EPS70
0.5	tylnk mineralny na siłtce
SW1	
1.5	tylnk cementowo-wapienny
24.0	blocczi z betonu komórkowego
1.5	tylnk cementowo-wapienny

SYMBOL	01	DG	DZ1	D1
SCHEMAT				
TPP			L	P
WYMIARY W ŚWIELE	S _a	250	102	100
MURU	H _b	252	245	210
ILLOSĆ	rozem	3	-	1

UWAGA:
f - strzałka łuku nadproży okiennych i drzwiowych
w świetle niewykończonego otworu

EGZEMPLARZ POKAZOWY
CHRONIONY PRAWEM AUTORSKIM

ORAZ STANOWIĆ LEGALNEJ PODSTAWY
POZWOLENIA NA BUDOWE I INNYCH DECYZJI

Powielanie i kopiowanie bez zezwolenia zabronione
Ustawa z dn: 4 lutego 1994r. (t.jedn. Dz.U. z 2000r. Nr.30 poz.504
Pieczałka znajduje się na wszystkich stronach dokumentacji

ZESTAWIENIE POWIERZCHNI			
Lp.	Nazwa pomieszczenia	pow. netto (h>1,9 m)	
	pow. podstawowa	[m2]	[m2]
PARTER			
01	garaż	21,88	21,88
02	pomieszczenie gospodarcze	11,03	11,03
RAZEM		32,91	32,91

Powierzchnie i kubatury policzone według normy PN-ISO 9836:1997.	
Pz - powierzchnia zabudowy	42,19 m²
Pc - powierzchnia całkowita w obrysie zewnętrznych murów	42,19 m²
Kbz - kubatura brutto zamkniętych części budynku	199,50 m³

- Uwaga:
- Pierwsze warstwy ścian zewnętrznych (do poziomu min. 50 nad terenem), wykonać z cegły pełnej klasy 15 na zaprawie cem-wap. marki M5.
 - Wymiary otworów w świetle muru pod stłatkę okienną i drzwiową dostosować na budowie po wyborze producenta stłatek.
 - W zależności od przyjętego systemu bramy garażowej zastosować dodatkowe elementy konstrukcji zgodnie z zaleceniami producenta.

RZUT PARTERU		SKALA 1:100
ZESTAWIENIE STOLARKI		BRANŻA ARCH.
Murator	G43	
OBIEKT	BUDYNEK GOSPODARCZY	
ADRES BUDOWY		
AUTOR PROJEKTU	mgr inż. Małgorzata Kuliszewska upr. bud. MA/KK/1702	PODS
AUTOR ADAPTACJI		PODS
WZM	M.M. MURATOR PROJEKT	NR RIS
PROJEKT	Sp. z o.o.	A1
		2010