


EGZEMPLARZ POKAZOWY

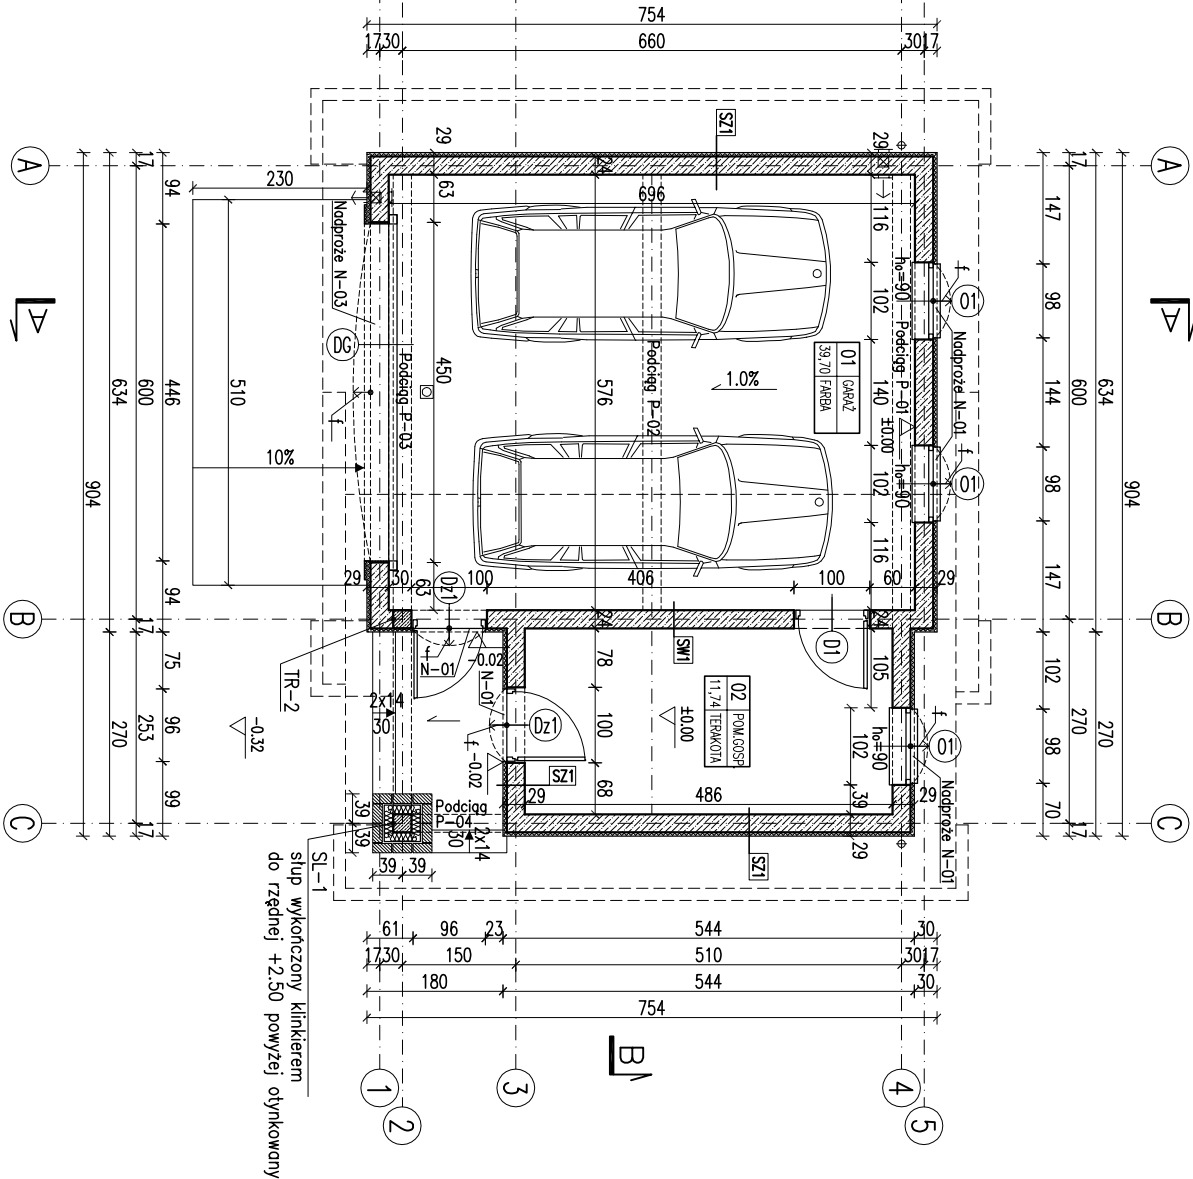

RODZAJE ŚCIAN

SF1	
24.0	blocki betonowe
2.0	plytki klinkierowe od poz. terenu do ±0.00
SF2	
24.0	blocki betonowe
SZ1	
1.5	tylnk cementowo-wapienny
24.0	blocki z betonu komorkowego
5.0	styropian EPS70
0.5	tylnk mineralny na sicie
SW1	
1.5	tylnk cementowo-wapienny
24.0	blocki z betonu komorkowego
1.5	tylnk cementowo-wapienny

SYMBOL	01	DG	Dz1	01
SCHEMAT				
TYP				
WYMIARY W ŚWIELE	S _a	450		
MURU	H _a	252		
LIŚCI	rozem	1		

UWAGA:
f - strzałka łuku nadproży okiennych i drzwiowych ścian zewnętrznych
w świetle niewykończonego otworu

EGZEMPLARZ POKAZOWY
CHRONIONY PRAWEM AUTORSKIM
NIE MOŻE BYĆ SKRZEPYKANY
ORAZ SKRZEPYKANY
POZWOLENIA NA BUDOWE I INNYCH DECYZJI
Pozwolenie na budowę i inne decyzje
zawierające w sobie
Ustawa z dnia 4 lutego 1994r. (t.j. jedn. Dz.U. z 2000r. Nr 80 poz. 904)

ZESTAWIENIE POWIERZCHNI				
Lp.	Nazwa pomieszczenia	pow. netto (h>1,9 m)		
	pow. podstawowa	[m ²]	[m ²]	
	PARTER			
01	garaż	39,70	39,70	
02	pomieszczenie gospodarcze	11,74	11,74	
	RAZEM	51,44	51,44	

Powierzchnie i kubatury policzone według normy PN-ISO 9836:1997.

Pz - powierzchnia zabudowy	62,64 m ²
Pc - powierzchnia całkowita w obrębie zewnętrznych murów	62,64 m ²
Kbz - kubatura brutto zamkniętych części budynku	308,09 m ³

- Uwaga:
- Pierwsze warstwy ścian zewnętrznych (do poziomu min. 50 nad terenem), wykonane z cegły pełnej klasy 15 na zaprawie cem-wap. marki M5.
 - Wymiary otworów w świetle muru pod stolarkę okienną i drzwiową dostosować na budowie po wyborze producenta stolarki.
 - W zależności od przyjętego systemu bramy garażowej zastosować dodatkowe elementy konstrukcji zgodnie z zaleceniami producenta.

RZUT PARTERU		SKALA 1:100
ZESTAWIENIE STOLARKI		BRANŻA ARCH.
Murator	G4.30	Wariant I
OBIEKT	BUDYNEK	PROJEKTANT
ADRES		
BUDOWY		
AUTOR PROJEKTU	mgr inż. Wojciech	PROJEKT
AUTOR ADAPTACJI	mgr inż. MA/KK/01	PROJEKT
WYMAGANIA	M.M. MURATOR PROJEKT	NR 105
PROJEKT	Sp. z o.o.	A1
PROJEKT		2010