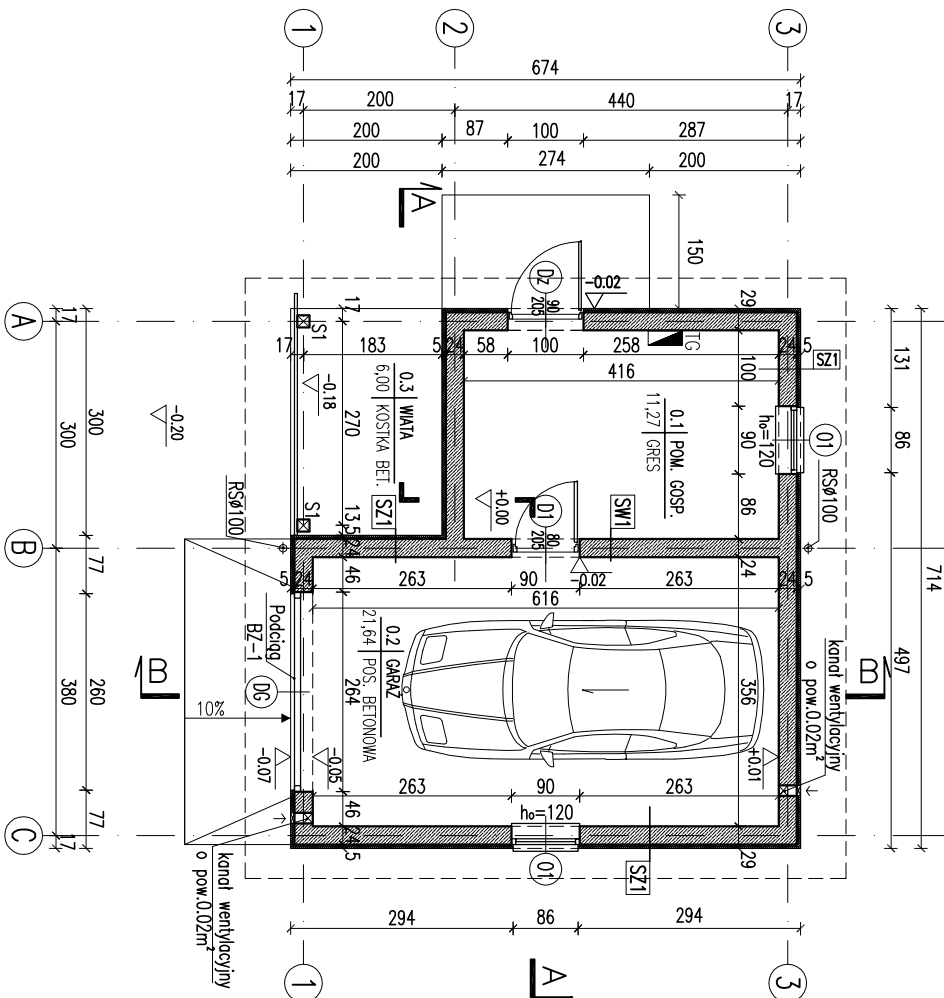


RZUT PARTERU

EGZEMPLARZ POKAZOWY



RODZAJE ŚCIAN

SF1	
24.0	blocki betonowe
	2 x dysperbit
	tylk. mozaikowy
SF2	
24.0	blocki betonowe
SZ1	
1.5	tylk. cementowo-wapienny
24.0	blocki z betonu komórkowego
5.0	styropian EPS70
0.5	tylk. mineralny na siatce
SW1	
1.5	tylk. cementowo-wapienny
24.0	blocki z betonu komórkowego
1.5	tylk. cementowo-wapienny

ZESTAWIENIE POWIERZCHNI

Lp.	Nazwa pomieszczenia	pow.netto	(h>1,9 m)
		[m ²]	[m ²]
	PARTER		
0.1	pomieszczenie gospodarcze	11,27	11,27
0.2	garaż	21,64	21,64
	RAZEM parter / bez wiaty	32,91	32,91
0.3	wiatka	6,00	6,00
	RAZEM CAŁOŚĆ	38,91	38,91

Powierzchnie i kubatury policzone według normy PN-ISO 9836:1997.

Pu - powierzchnia użytkowa	32,91m ²
P _z - powierzchnia zabudowy	48,12m ²
Kbz - kubatura brutto zamkniętych części budynku	154,16 m ³

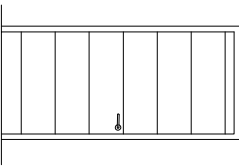
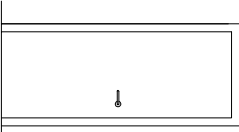
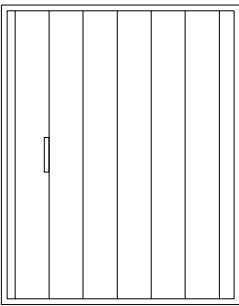
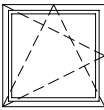
Kbz - kubatura brutto zamkniętych części budynku	154,16 m ²
--	-----------------------

RZUT PARTERU, ZESTAWIENIE STOLARNI		Skala: 1:100, 1:75
DOM Murowany G57		BRANZA ARCH
OBIEKT	BUDOWLEK GOSPODARSTWA	

Uwaga:

[illegible][illegible]

ZESTAWIENIE STOLARKI

SYMBOL	Dz	D1	DG	01
SCHEMAT				
TYP	L	P	L	P
WYMIARY W ŚWIEITŁE MURU	S _o	210	210	264
	H _o	100	90	225
WYMIARY W ŚWIEITŁE OŚCIEŻNICY	S	205	205	-
	H	90	80	-
IŁOŚĆ	1	-	1	-
	1	-	1	2