


RZUT PARTER GZEMPA LABZ POKAZOWY

RZUT PARTE II

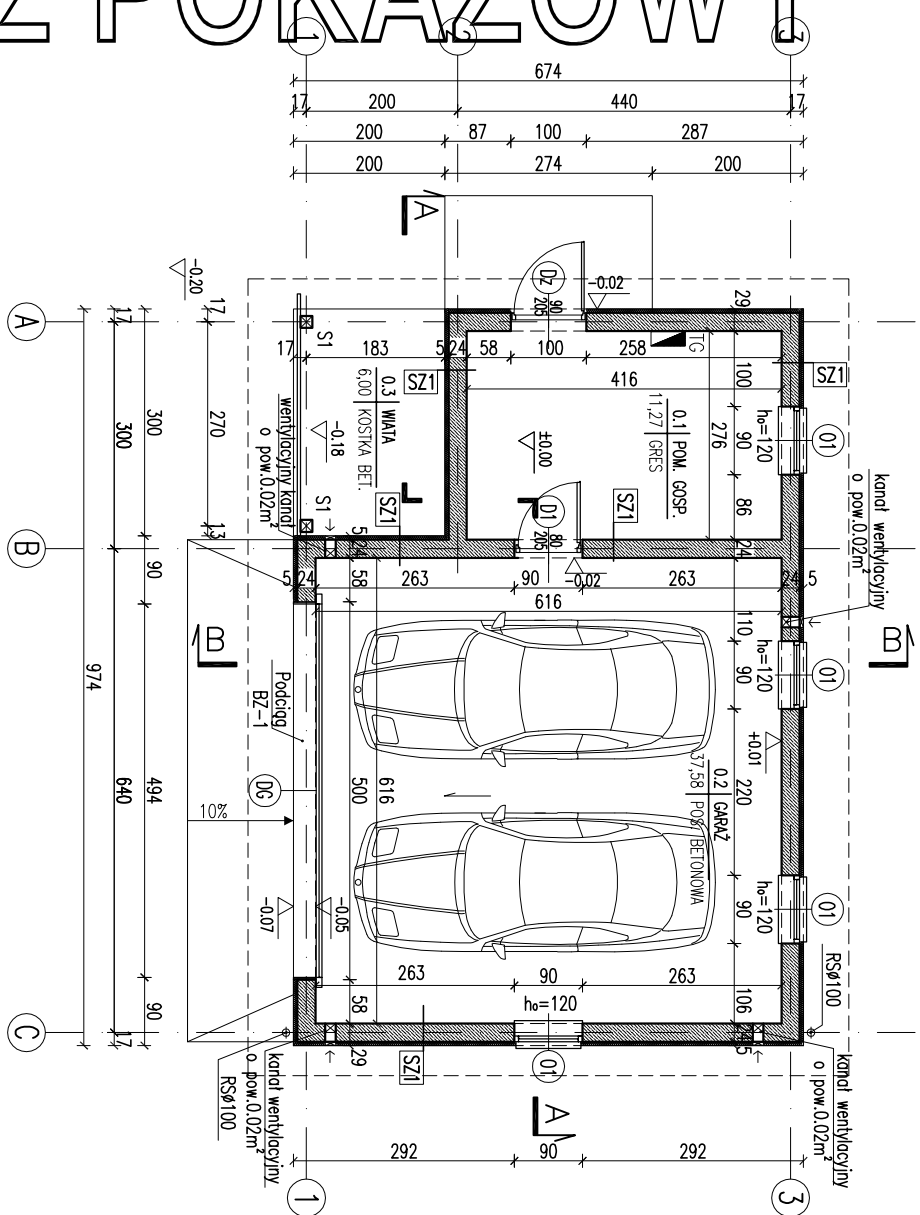

RODZAJE ŚCIAN

SF1	
24.0	blocki betonowe
	2 x dysperbit
	tylnk mozaikowy
SF2	
24.0	blocki betonowe
SZ1	
1.5	tylnk cementowo-wapienny
24.0	blocki z betonu komórkowego
5.0	styropian EPS70
0.5	tylnk mineralny na siatce
SW1	
1.5	tylnk cementowo-wapienny
24.0	blocki z betonu komórkowego
1.5	tylnk cementowo-wapienny

ZESTAWIENIE POWIERZCHNI

Lp.	Nazwa pomieszczenia	pow.netto	(h>1,9 m)
		[m ²]	[m ²]
	PARTER		
0.1	pomieszczenie gospodarcze	11,27	11,27
0.2	garaż	37,58	37,58
	RAZEM parter / bez wiaty	48,85	48,85
0.3	wiaty	6,00	6,00
	RAZEM CAŁOŚĆ	54,85	54,85

Powierzchnie i kubatury policzone według normy PN-ISO 9836:1997.

Pu - powierzchnia użytkowa	48,85m ²
P _z - powierzchnia zabudowy	65,65m ²
Kbz - kubatura brutto zamkniętych części budynku	213,42 m ³

RZUT PARTERU, ZESTAWIENIE STOLARNI DOM Mieszkania C57b	SKALA 1:100, 1:75
	BRANŻA ARCHI

OBIEKT	BOLESEK GOSPODARSTWA	
ADRES BUDOWY		
AUTOR PROJEKTU	mgr inż. Andrzej Lewiński ul. Piłsudskiego 104 41-800 Białystok	PROJMS
AUTOR ADAPTACJI		PROJMS
WYKONAWCA PROJEKTU	W.M. MURATOR PROJEKT	NR PMS
WYKONAWCA OBIEKTU	Sp. z o.o.	A1
		G5/b - 2012