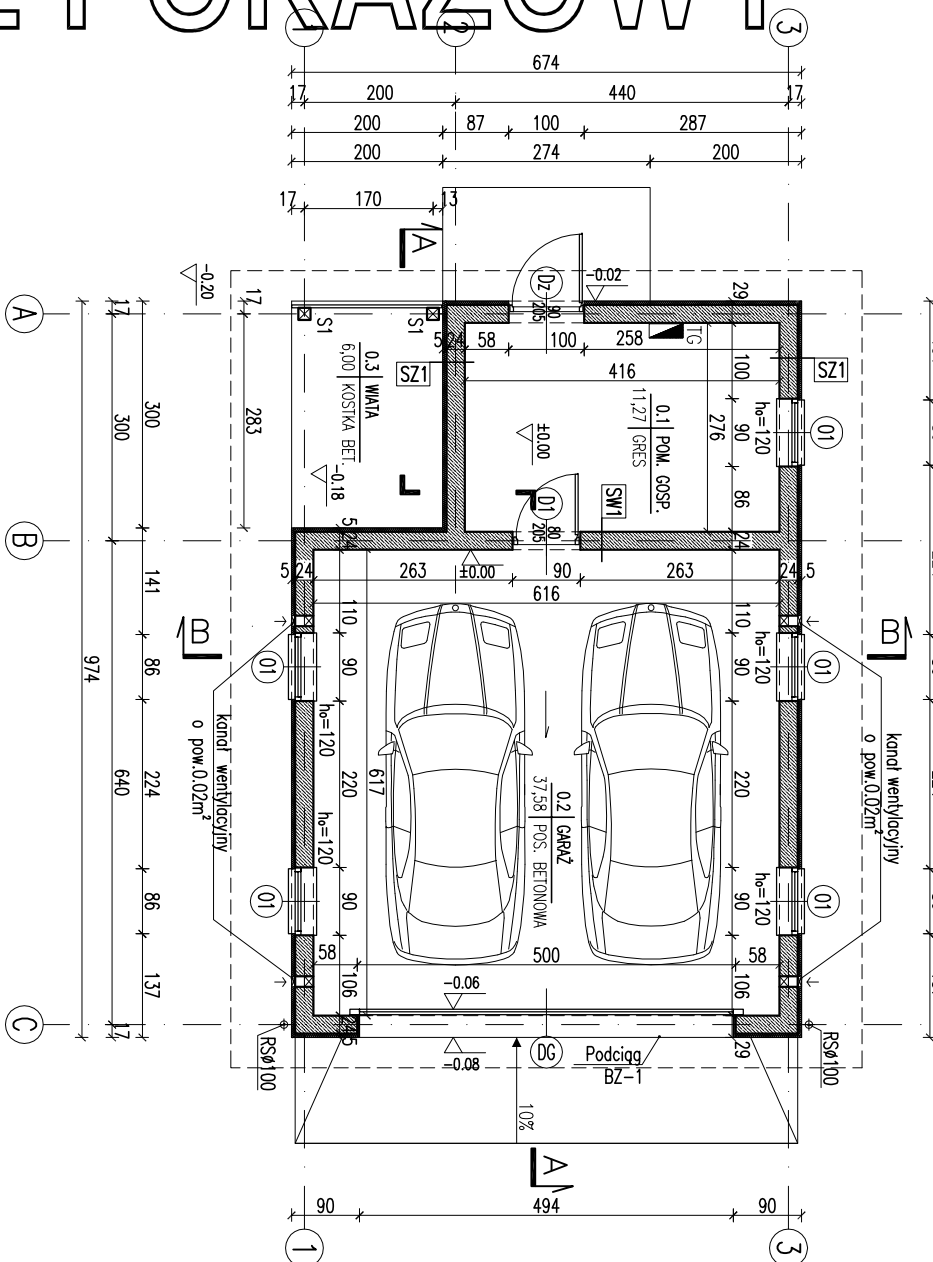


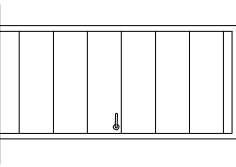
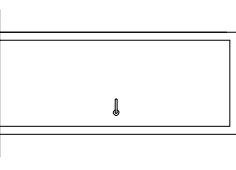
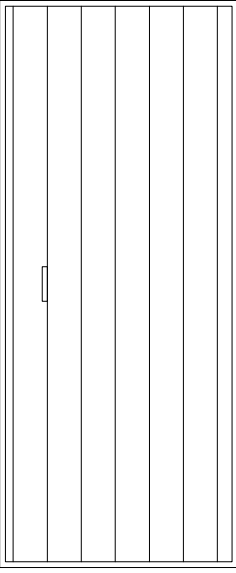
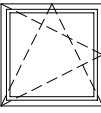
RZUT PARTE III

EGZEMPLARZ POKAZOWY



RODZAJE ŚCIAN

SF1	
24.0	blocki betonowe
	2 x dysperbit
	lynk mozkowy
SF2	
24.0	blocki betonowe
SZ1	
1.5	lynk cementowo-wapienny
24.0	blocki z betonu komorkowego
5.0	stropion EPS70
0.5	lynk mineralny na sitce
SW1	
1.5	lynk cementowo-wapienny
24.0	blocki z betonu komorkowego
1.5	lynk cementowo-wapienny

SYMBOL	Dz	D1	DG	01
SCHEMAT				
WYMIARY W ŚWIETELLE MURU	S ₀	210	500	90
	H ₀	100	226	90
WYMIARY W ŚWIETELLE OŚCIEŻNICY	S	205	-	-
	H	90	-	-
ILOŚĆ	1	-	1	5

ZESTAWIENIE STOLARKI

SKALA 1:75

SKALA 1:75

EGZEMPLARZ POKAZOWY CHRONIONY PRAWEM AUTORSKIM

CHRONIONY PRAWEM AUTORSKIM

NIE MOŻE BYĆ SPRZEDAWANY

[illegible]

ZESTAWIENIE POWIERZCHNI			
Lp.	Nazwa pomieszczenia	pow.netto	(h>1,9 m)
		[m²]	[m²]
	PARTER		
0.1	pomieszczenie gospodarcze	11,27	11,27
0.2	garaż	37,58	37,58
	RAZEM parter / bez wiaty	48,85	48,85
0.3	wiaty	6,00	6,00
	RAZEM	54,85	54,85

Powierzchnie i kubatury policzone według normy PN-ISO 9836:1997.	
Pu - powierzchnia użytkowa	48,85m ²
P _z - powierzchnia zabudowy	65,65m ²
Kbz - kubatura brutto zamkniętych części budynku	213,42 m ³

	RZUT PARTERU, ZESTAWIENIE STOLARNI	SKALA 1:100, 1:75
	BRAŃZA	
DOM MURATORA G57c		ARCH.
OBIĘT BOKSOWYK GOSPODARSTWA		
ADRES BUDOWNY		
AUTOR PROJEKTU mgr inż. Ewa Lewickowska upr. arch. - P60KK / SAK-1984	PAPUS	
AUTOR ADAPTACJI	PAPUS	
MURATOR PRACE ARCHIT. W.M. MURATOR PROJEKT Sp. z o.o.	Ink. Inks A1	G57c – 2012
PROJEKT		