


RZUT PARTERU

EGZEMPLARZ POKAZOWY

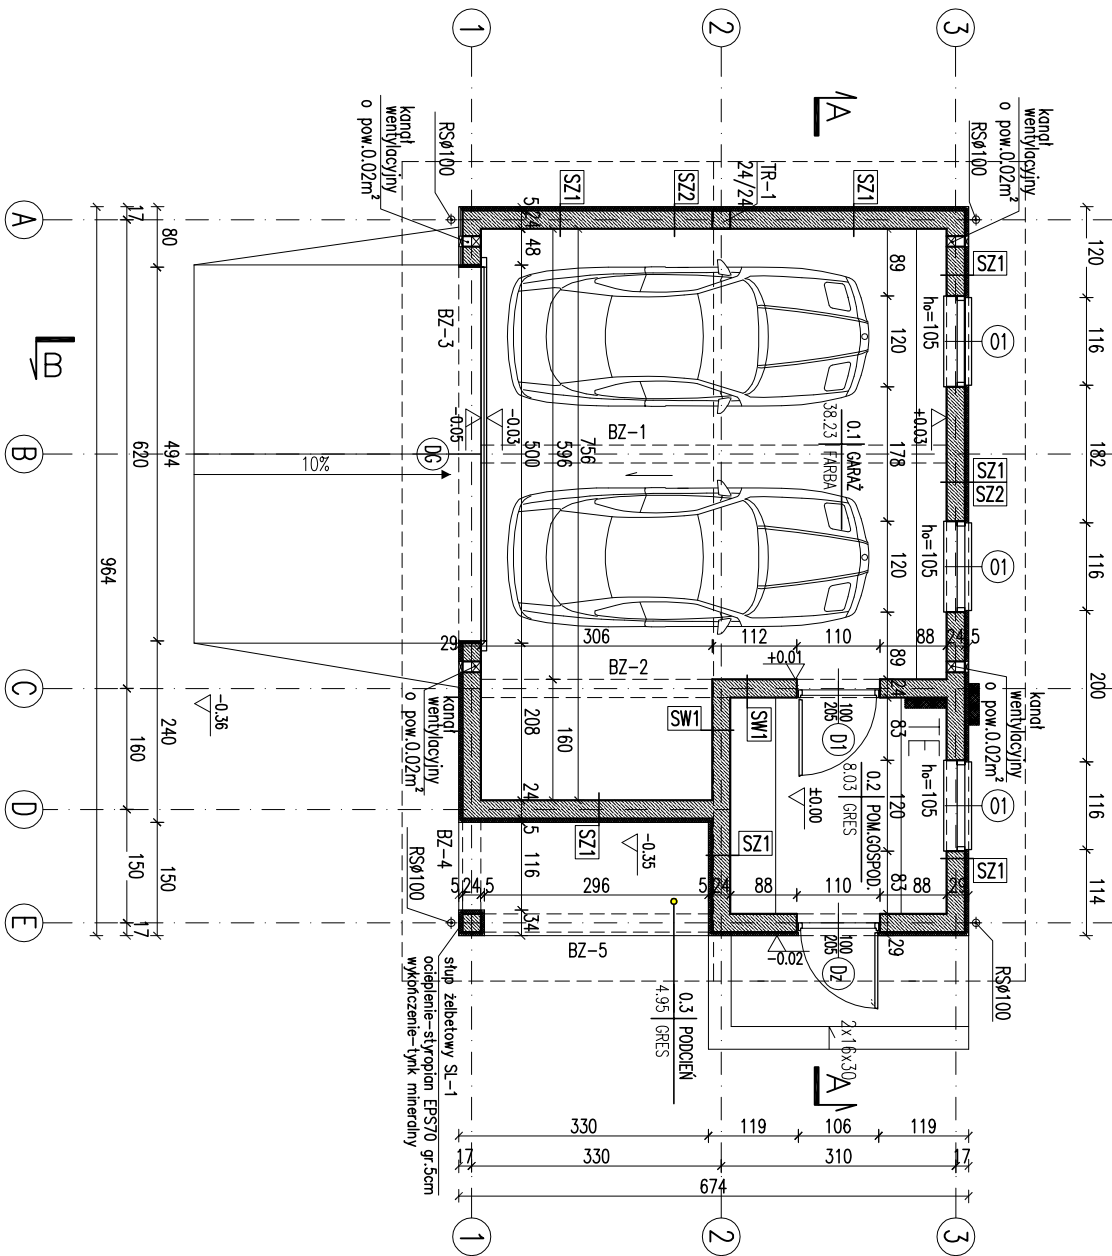

ZESTAWIENIE STOLARKI
SKALA 1:75

SYMBOL		Dz	D1		DG	01
SCHEMAT						
TYP		L	P	L	P	
WYMAGI W ŚWIEŁLE MURU	S ₀	110		110		500
	H ₀	210		210		225
WYMAGI W ŚWIEŁLE OSŁEŻNICZY	S	100		100		–
	H	205		205		–
ILOŚĆ		–	1	1	–	1

RODZAJE ŚCIAN

SF1	24.0 bloczki betonowe
	2 x dysperbit
	zaprawa klejowa na siatce
	do –0.02 płytki klinkierowe
SF2	24.0 bloczki betonowe
SZ1	1.5 tynk cementowo-wapienny
	24.0 bloczki z betonu komórkowego
	5.0 styropian EPS70
	0.5 tynk mineralny na siatce
SZ2	1.5 tynk cementowo-wapienny
	24.0 bloczki z betonu komórkowego
	5.0 styropian EPS70
	zaprawa klejowa na siatce
	płytki klinkierowe
SW1	1.5 tynk cementowo-wapienny
	24.0 bloczki z betonu komórkowego
	1.5 tynk cementowo-wapienny

ZESTAWIENIE POWIERZCHNI

Lp.	Nazwa pomieszczenia	pow.netto [m ²]	pow. użytk. [m ²]
PARTER			
0.1	garaż	38,23	38,23
0.2	pomieszczenie gospodarcze	8,03	8,03
RAZEM parter / bez podcienia		46,26	46,26
0.3	podcień	4,95	4,95
RAZEM CAŁOŚĆ		51,21	51,21

Powierzchnie i kubatury policzone według normy PN-ISO 9836:1997.

Pu - powierzchnia użytkowa	46,26m ²
Pz - powierzchnia zabudowy	64,97m ²
Koz - kubatura brutto zamkniętych części budynku	282,53m ³

RZUT PARTERU, ZESTAWIENIE STOLARKI

SKALA 1:100, 1:75

BRANŻA

ARCH

ARCH

