


EGZEMPLARZ POKAZOWY

EGZEMPLARZ POKAZOWY

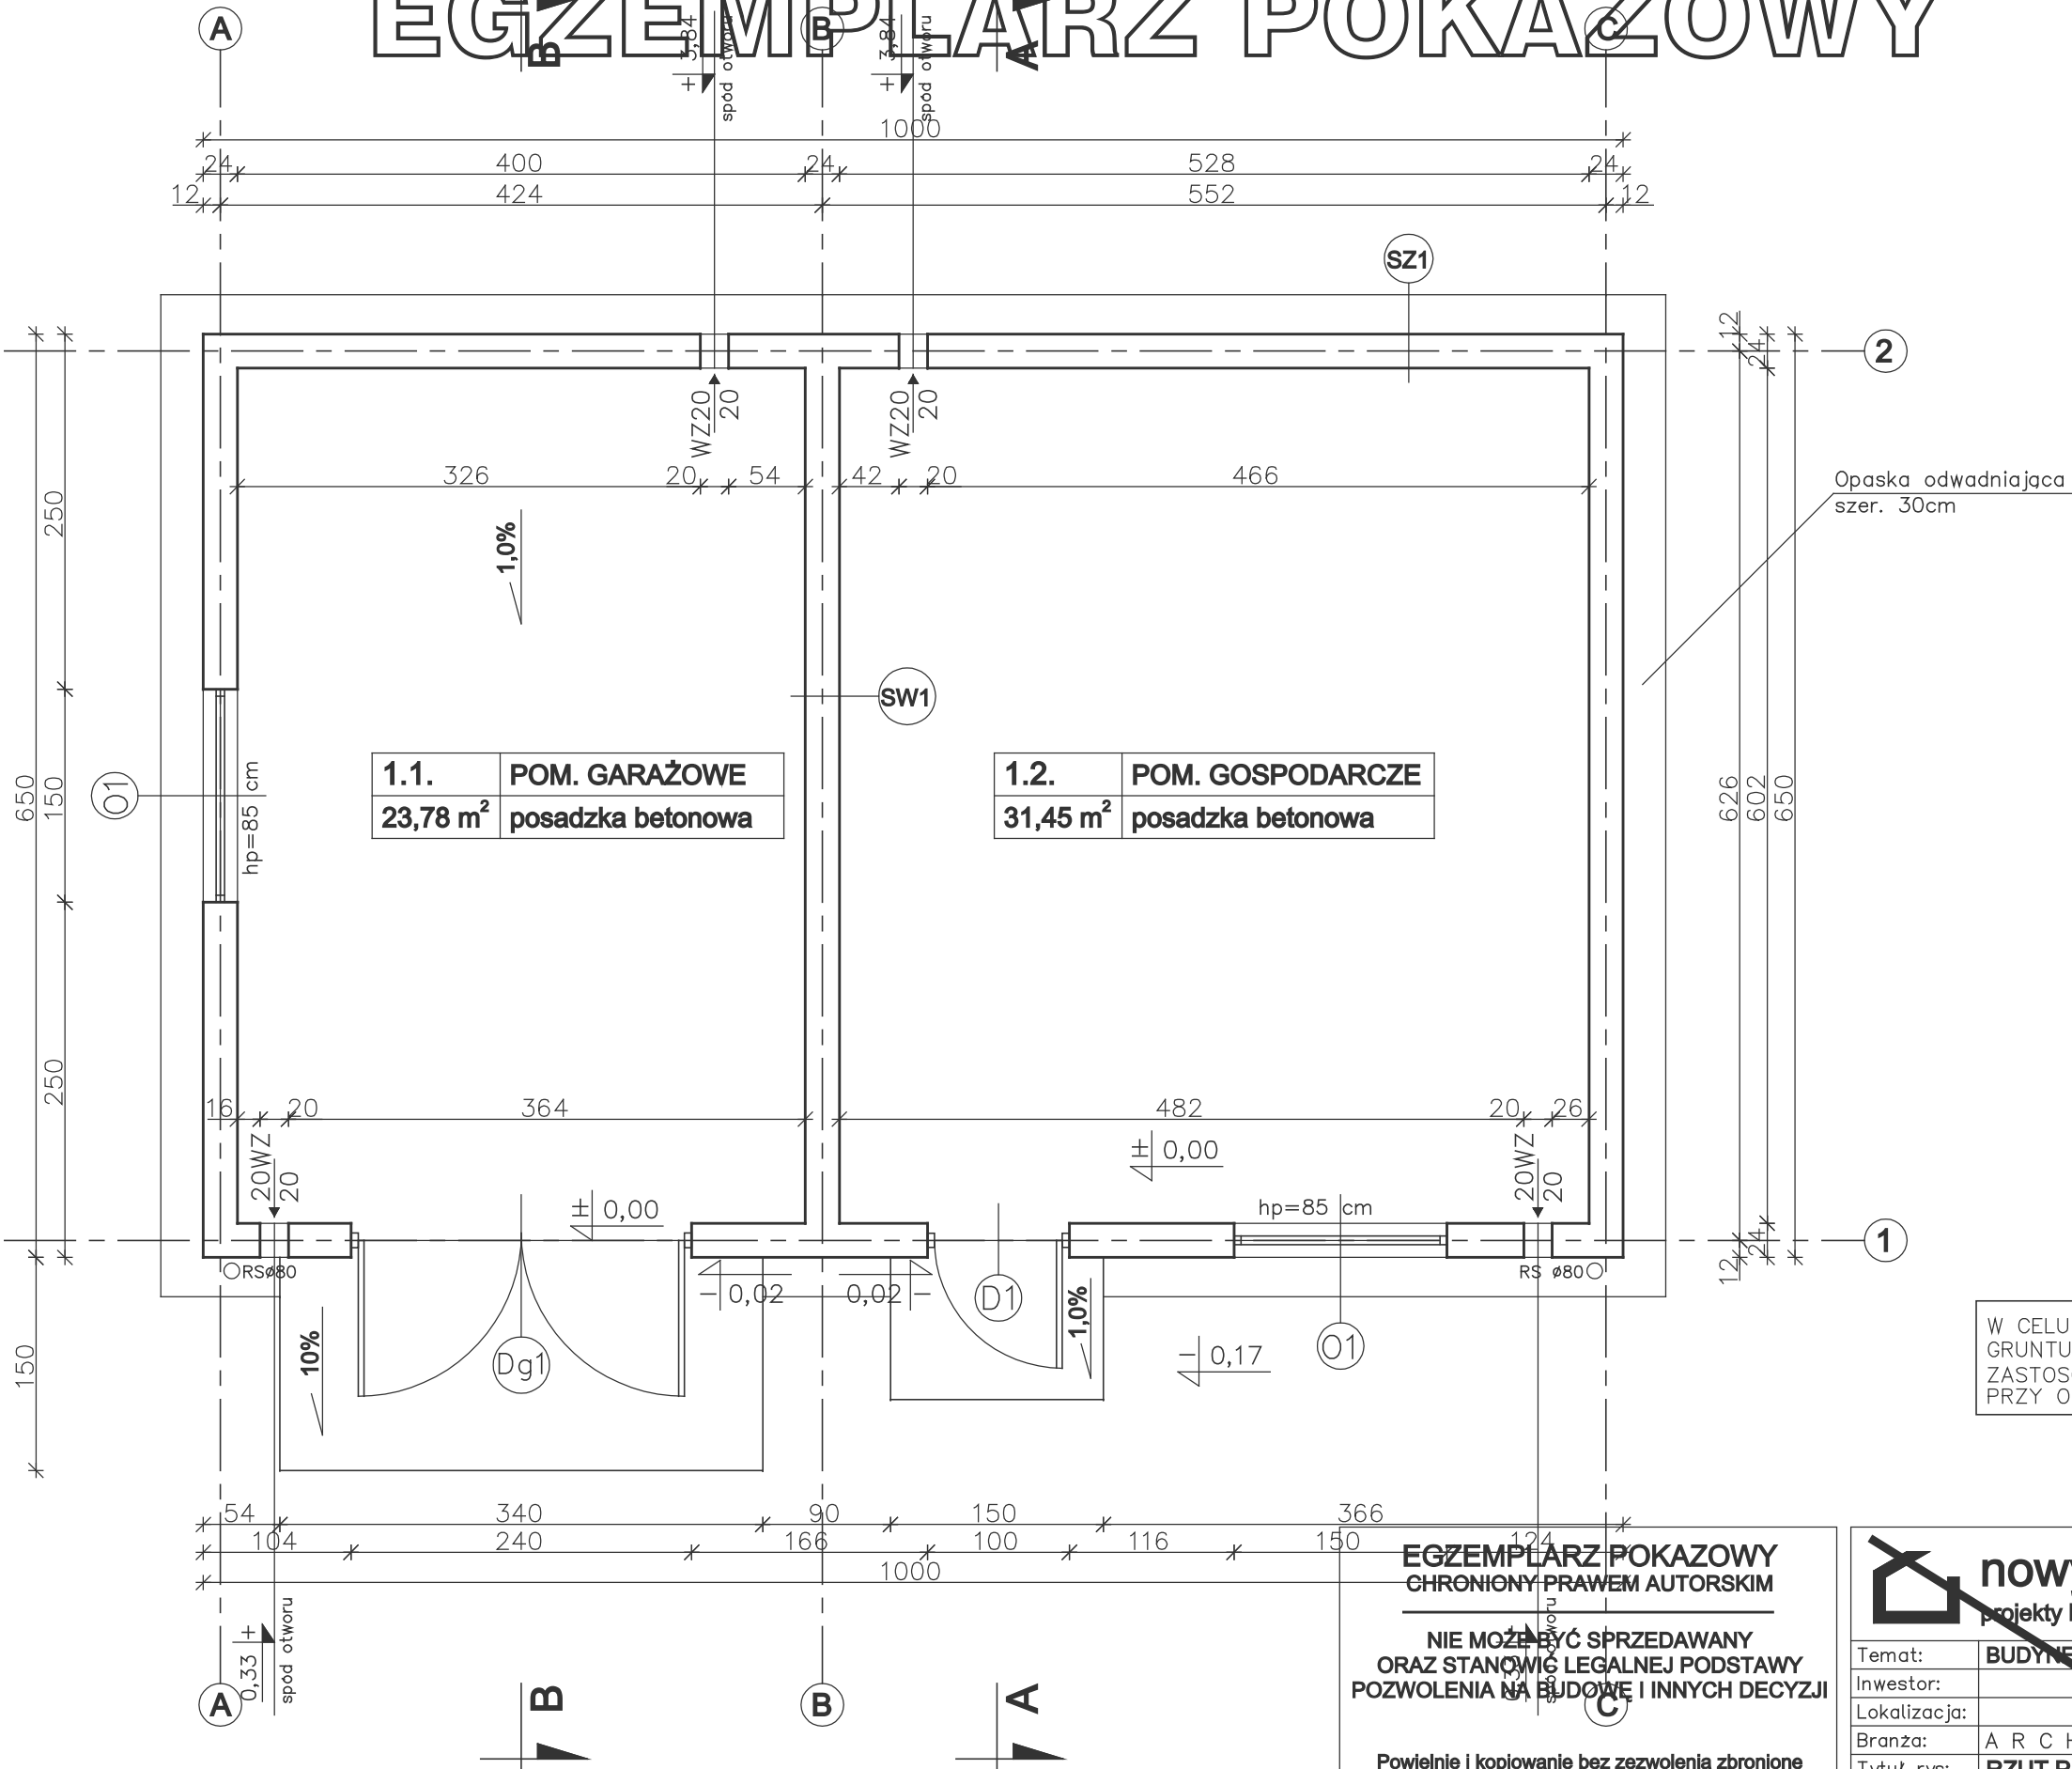

SZ1	
TYNK STRUKTURALNY	
GAZOBETON "600"	24cm
TYNK CEM.-WAP.	1,5cm

SW1	
TYNK CEM.-WAP.	1,5cm
GAZOBETON "600"	24cm
TYNK CEM.-WAP.	1,5cm

W CELU ZAPOBIEŻENIA DESTRUKCJI
GRUNTU WOKÓŁ BUDYNKU ZALECA SIĘ
ZASTOSOWANIE STUDZIENEK CHŁONNYCH
PRZY OPASCE ODWADNIĄCEJ

EGZEMPLARZ POKAZOWY
CHRONIONY PRAWEM AUTORSKIM

NIE MOŻE BYĆ SPRZEDAWANY
ORAZ STANOWIĆ LEGALNEJ PODSTAWY
POZWOLENIA NA BUDOWĘ I INNYCH DECYZJI

Powielnie i kopiowanie bez zezwolenia zbroniłone
Ust. z dn. 4 lutego 1994r.
(tekst jedn. Dz.U. z 2000r. Nr 80 poz. 904)

Pieczętka z najduje się na wszystkich stronach dokumentacji

		26-200 Końskie ul. Kasanowska 18	
Temat:		BUDYNEK GOSPODARCZO-GARAŻOWY GC09a	
Inwestor:			
Lokalizacja:			
Branża:		ARCHITEKTURA	Stadium: P B
Tytuł rys:		RZUT PARTERU	Data: 03-2007
Projektował:		Ryszard Skowron upr. bud. 356/KL/74	nr rys: A - 2
Opracował:		mgr inż. Artur Dorobczyński	Skala: 1:50
Adaptacja:		Podpis:	Data: