


EGZEMPLARZ POKAZOWY

EGZEMPLARZ POKAZOWY

Opaska odwadniająca
szer. 30cm

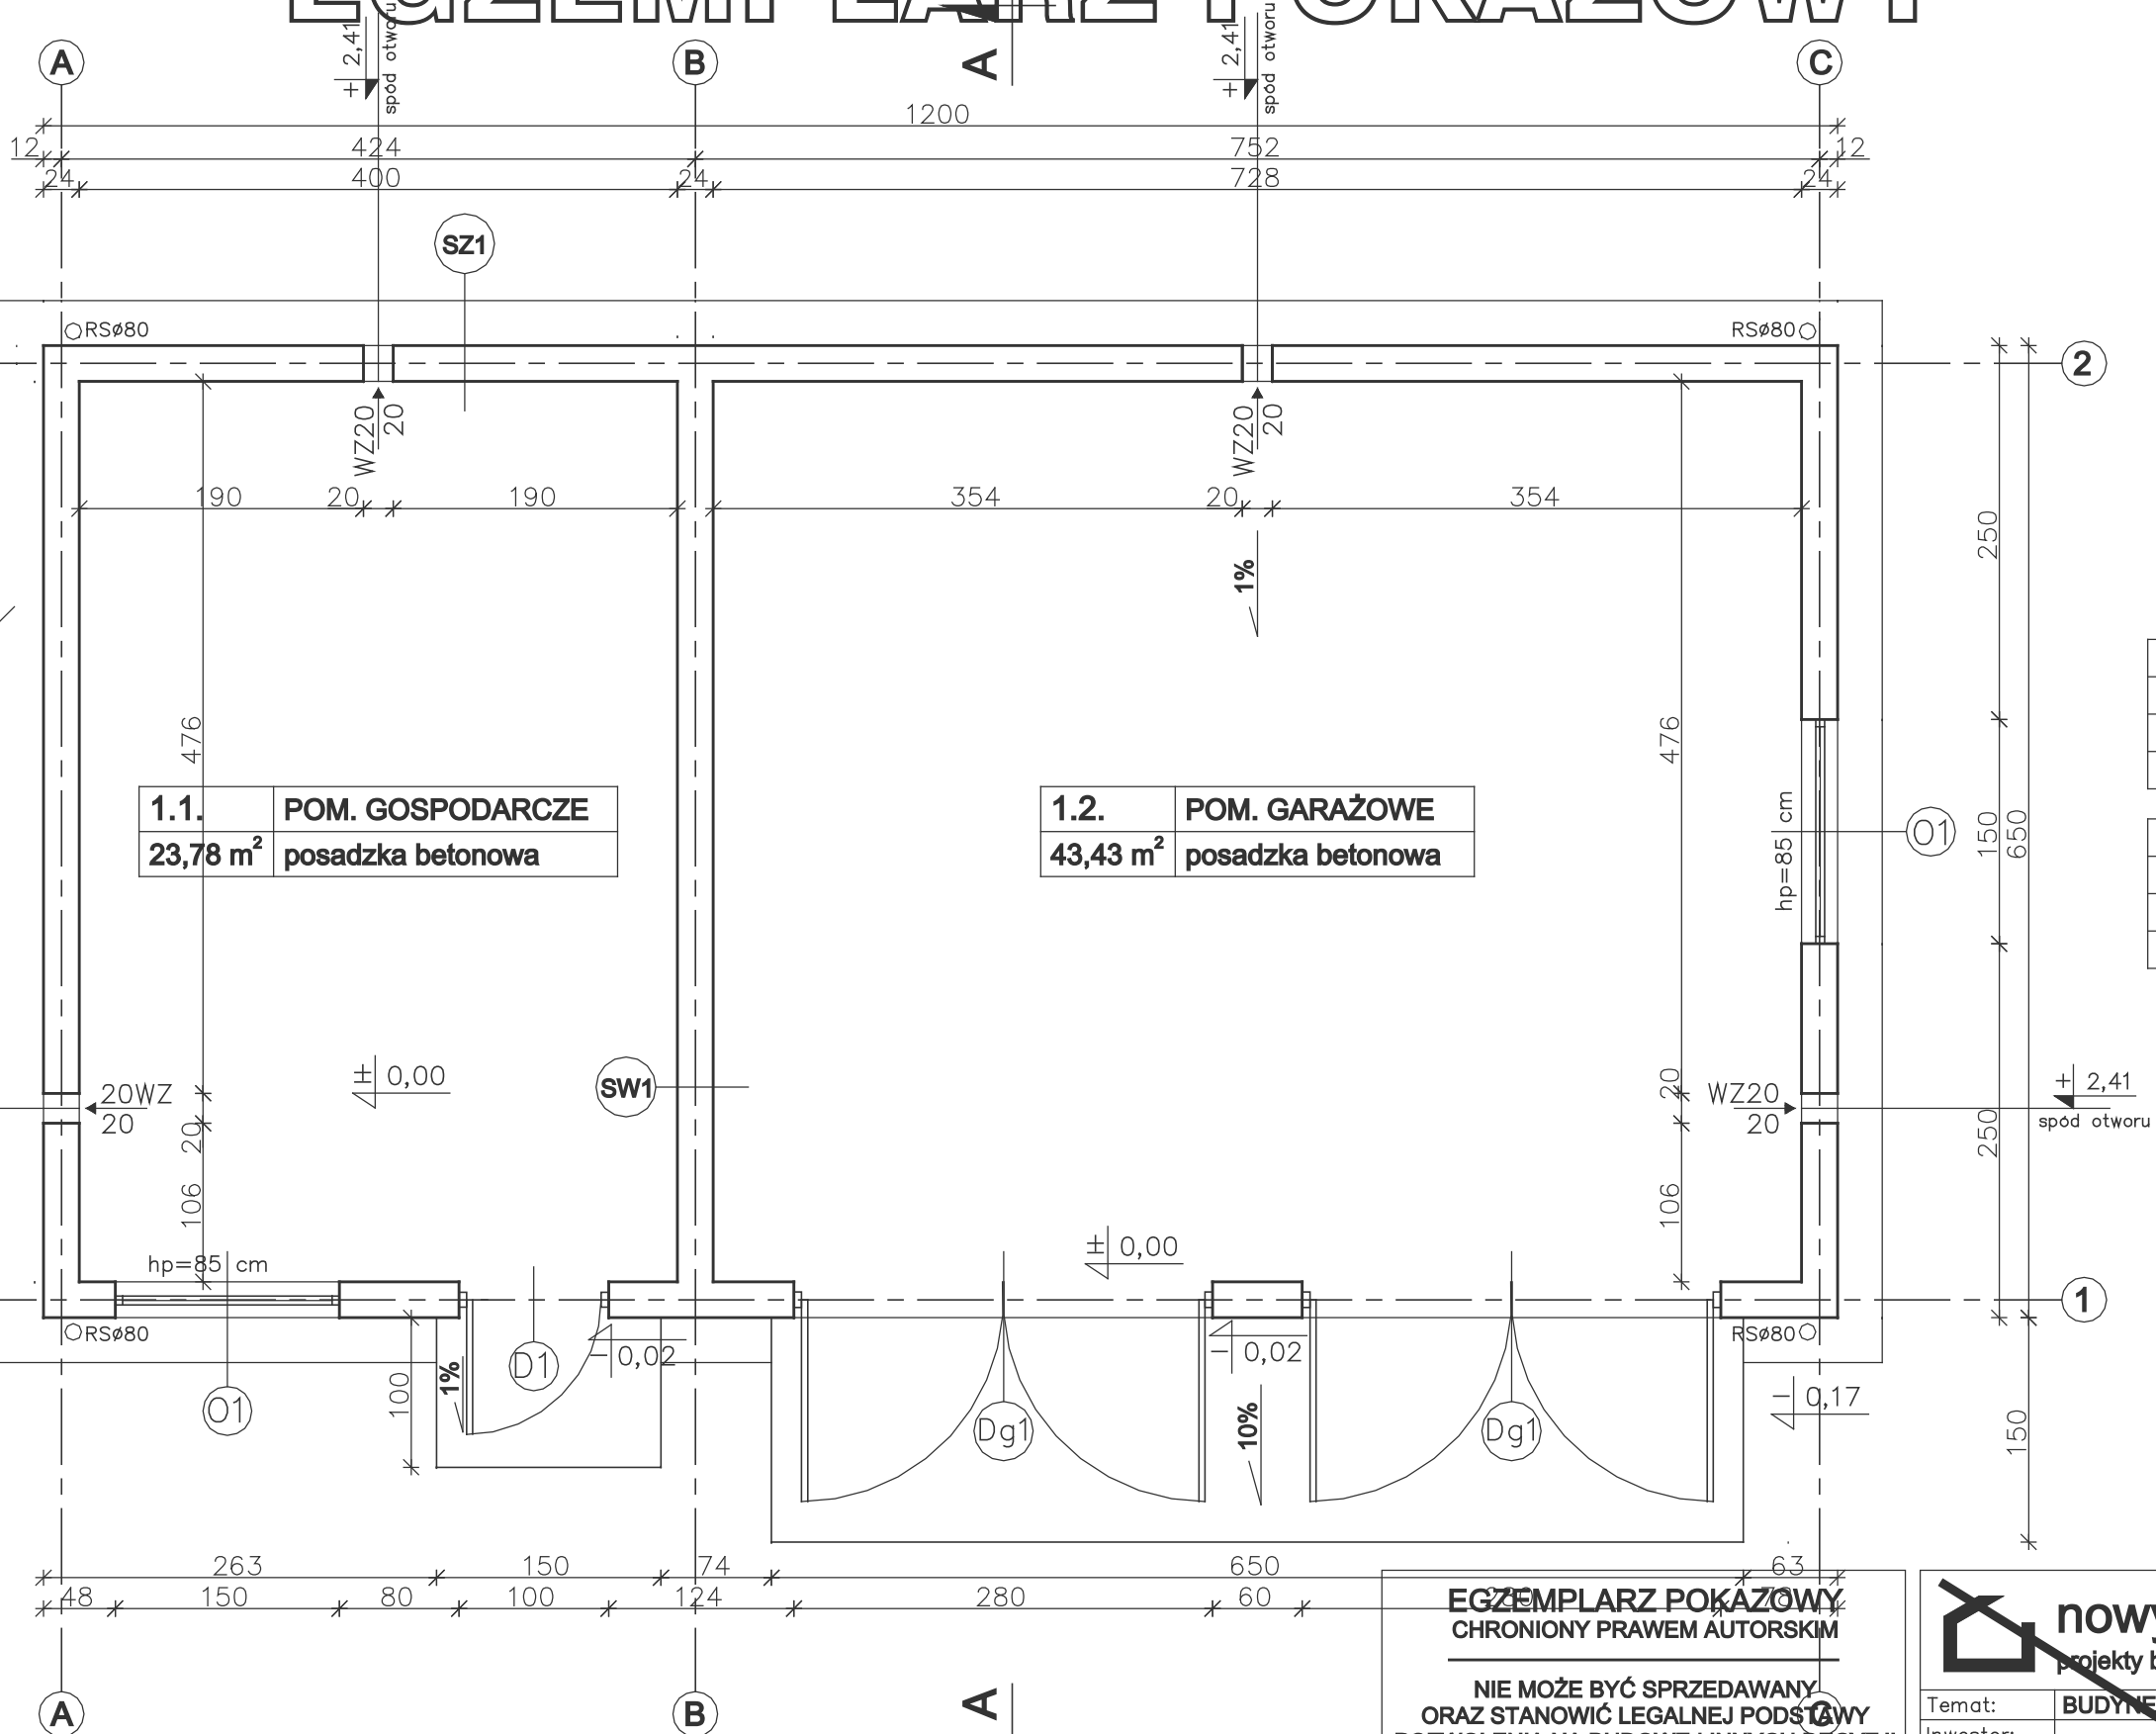

1.1.	POM. GOSPODARCZE
23,78 m ²	posadzka betonowa

1.2.	POM. GARAŻOWE
43,43 m ²	posadzka betonowa

SZ1	
TYNK STRUKTURALNY	
GAZOBETON "600"	24cm
TYNK CEM.-WAP.	1,5cm

SW1	
TYNK CEM.-WAP.	1,5cm
GAZOBETON "600"	24cm
TYNK CEM.-WAP.	1,5cm

W CELU ZAPOBIEŻENIA DESTRUKCJI
GRUNTU WOKÓŁ BUDYNKU ZALECA SIĘ
ZASTOSOWANIE STUDZIENEK CHŁONNYCH
PRZY OPASCE ODWADNIĄCEJ

EGZEMPLARZ POKAZOWY
CHRONIONY PRAWEM AUTORSKIM

NIE MOŻE BYĆ SPRZEDAWANY
ORAZ STANOWIĆ LEGALNEJ PODSTAWY
POZWOLENIA NA BUDOWĘ I INNYCH DECYZJI

Powielnie i kopiowanie bez zezwolenia zbronił
Ust. z dn. 4 lutego 1994r.
(tekst jedn. Dz.U. z 2000r. Nr 80 poz. 904)

Pieczętka z znajduje się na wszystkich stronach dokumentacji



nowy dom
projekty budowlane

26-200 Końskie
ul. Kaszowska 18

Temat: BUDYNEK GOSPODARCZO-GARAŻOWY GC10	
Inwestor:	
Lokalizacja:	
Branża: ARCHITEKTURA	Stadium: P B
Tytuł rys: RZUT PARTERU	Data: 10-2006
Projektował: Ryszard Skowron upr. bud. 356/KL/74	nr rys: A - 2
Opracował: mgr inż. Artur Dorobczyński	Skala: 1:50
Adaptacja:	Podpis: Data: