


# EGZEMPLARZ POKAZOWY

EGZEMPLARZ POKAZOWY

Opaska odwadniająca  
szer. 30cm

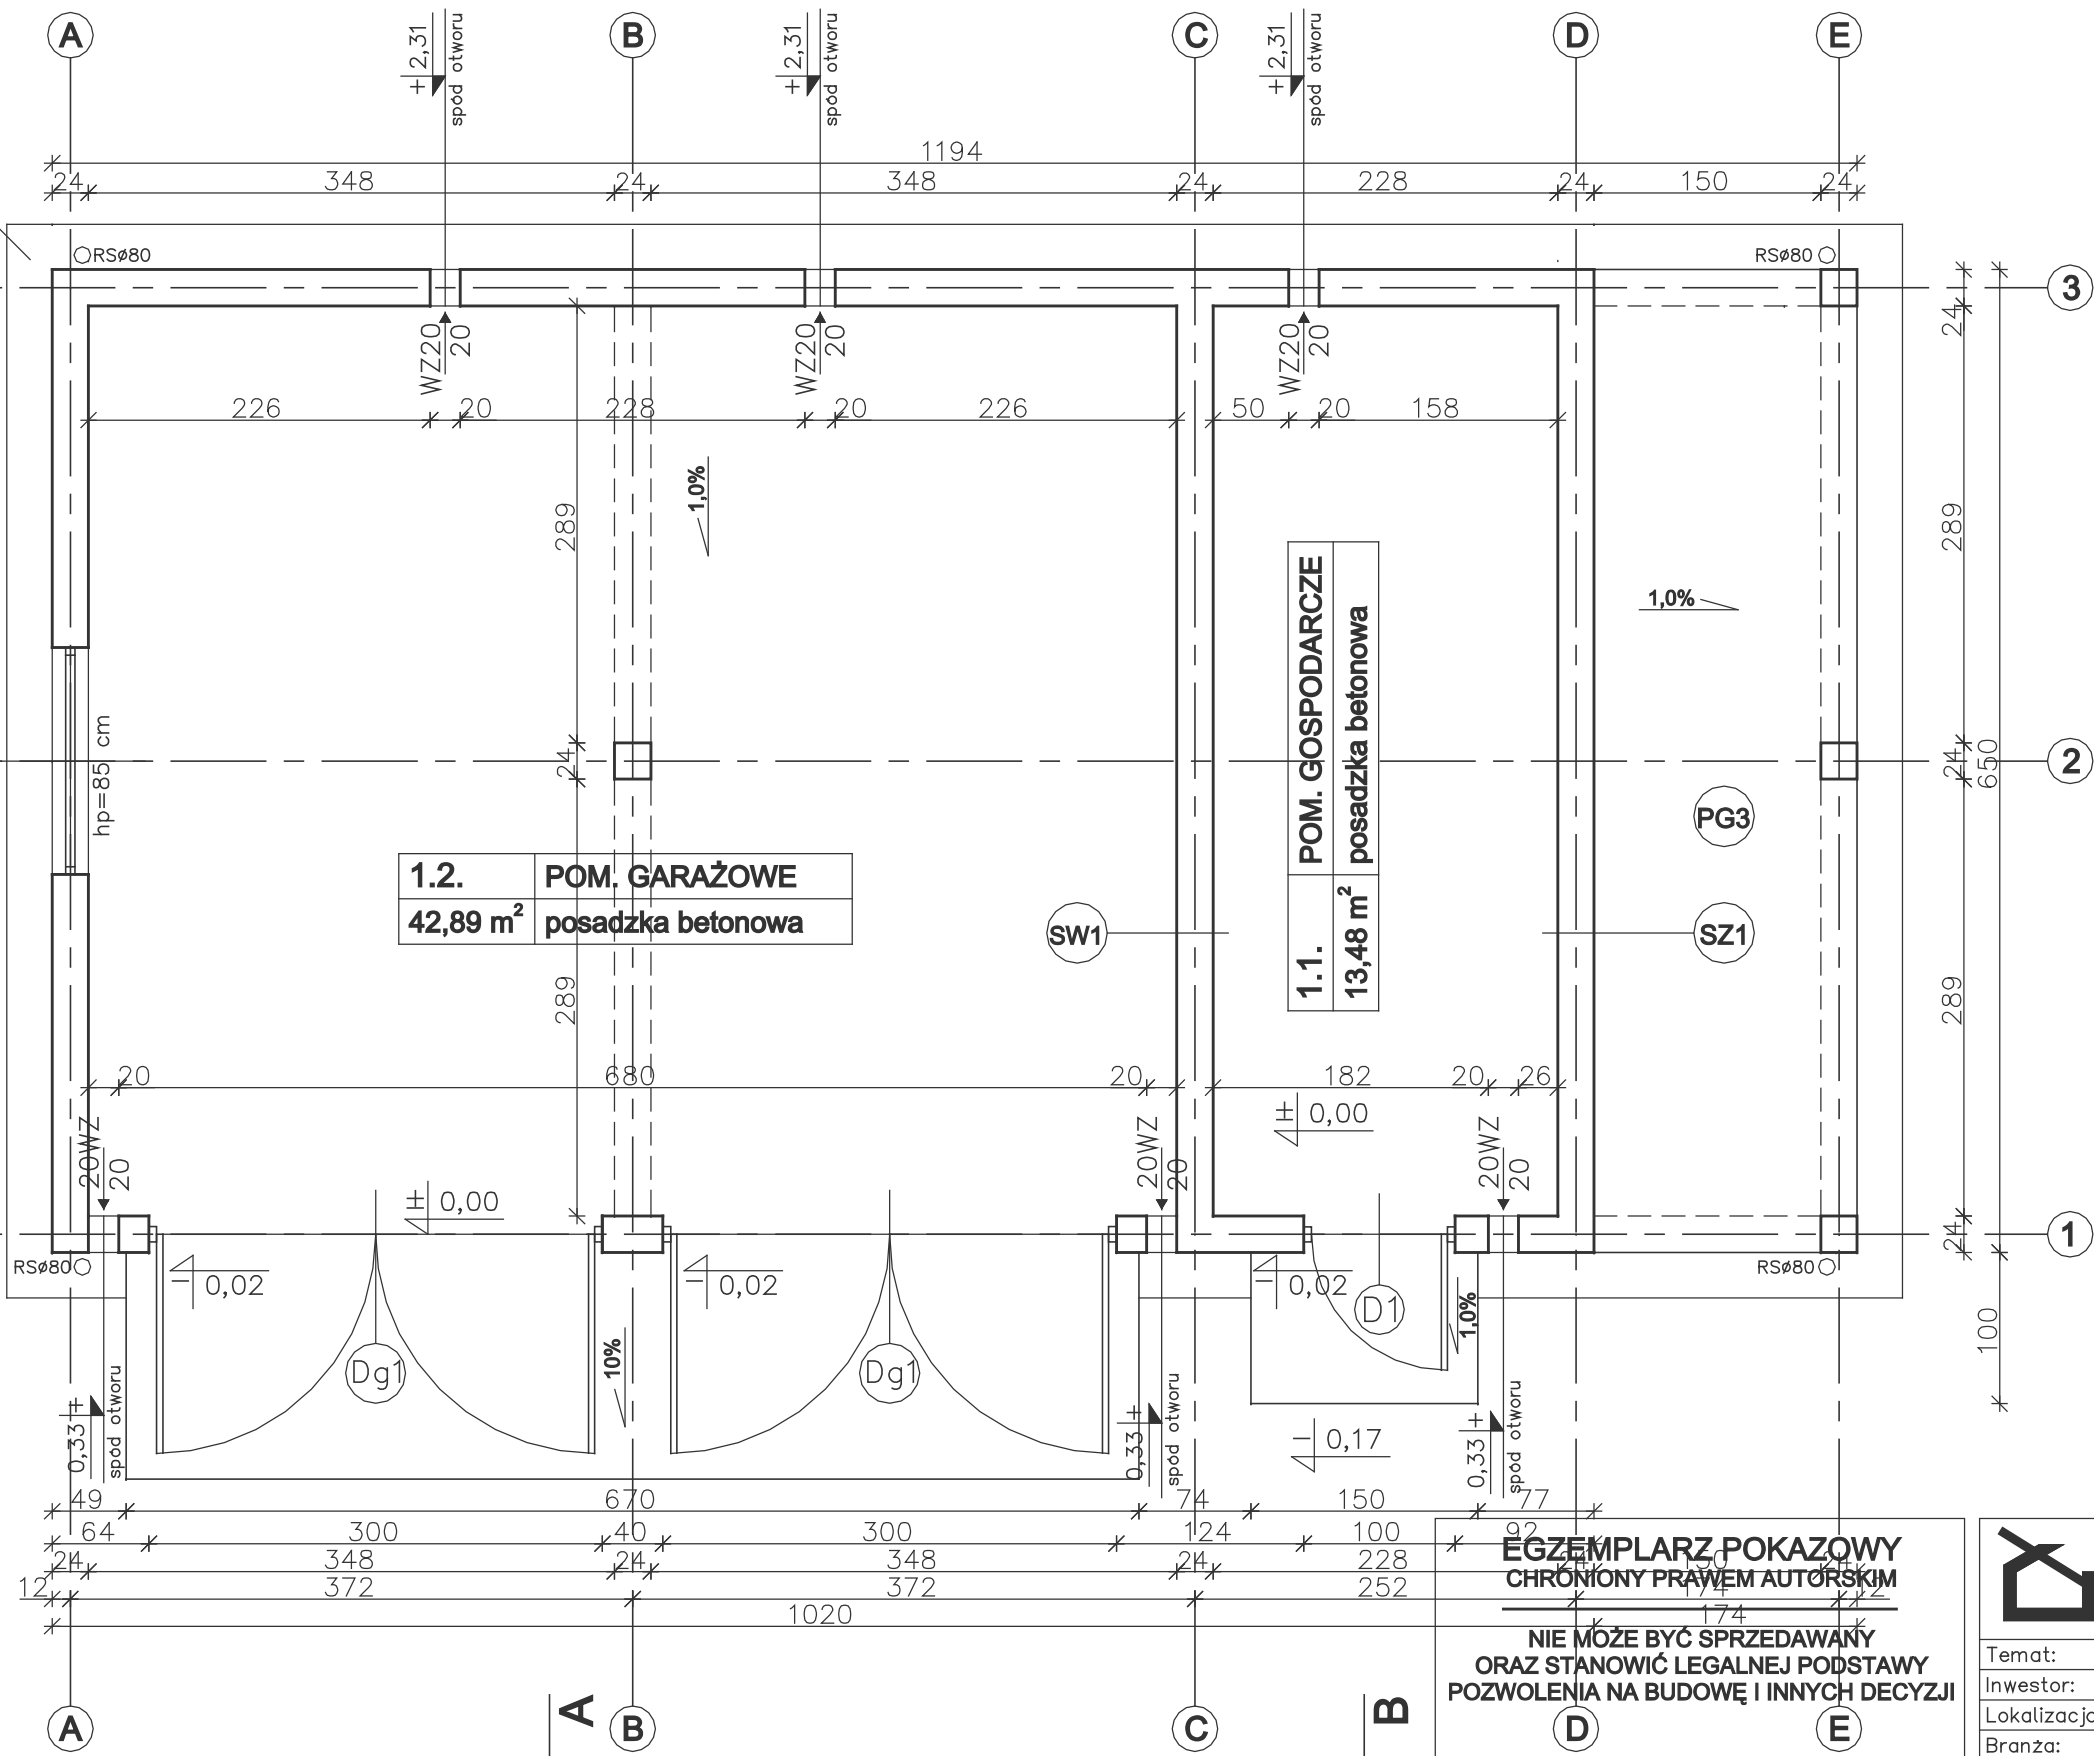

EGZEMPLARZ POKAZOWY  
CHRONIONY PRAWEM AUTORSKIM

NIE MOŻE BYĆ SPRZEDAWANY  
ORAZ STANOWIĆ LEGALNEJ PODSTAWY  
POZWOLENIA NA BUDOWĘ I INNYCH DECYZJI

Powielnie i kopiowanie bez zezwolenia zbrojone  
Ust. z dn. 4 lutego 1994r.  
(tekst jedn. Dz.U. z 2000r. Nr 80 poz. 904)

Pieczętka z znajduje się na wszystkich stronach dokumentacji

|                    |  |                                        |                  |
|--------------------|--|----------------------------------------|------------------|
|                    |  | 26-200 Końskie<br>ul. Kasanowska 18    |                  |
| projekty budowlane |  |                                        |                  |
| Temat:             |  | BUDYNEK GOSPODARCZO-GARAŻOWY GC20      |                  |
| Inwestor:          |  |                                        |                  |
| Lokalizacja:       |  |                                        |                  |
| Branża:            |  | ARCHITEKTURA                           | Stadium: PB      |
| Tytuł rys:         |  | RZUT PARTERU                           | Data: 03-2007    |
| Projektował:       |  | Ryszard Skowron<br>upr. bud. 356/KL/74 | nr rys:<br>A - 2 |
| Opracował:         |  | mgr inż. Artur Dorobczyński            | Skala: 1:50      |
| Adaptacja:         |  |                                        | Podpis: Data:    |