


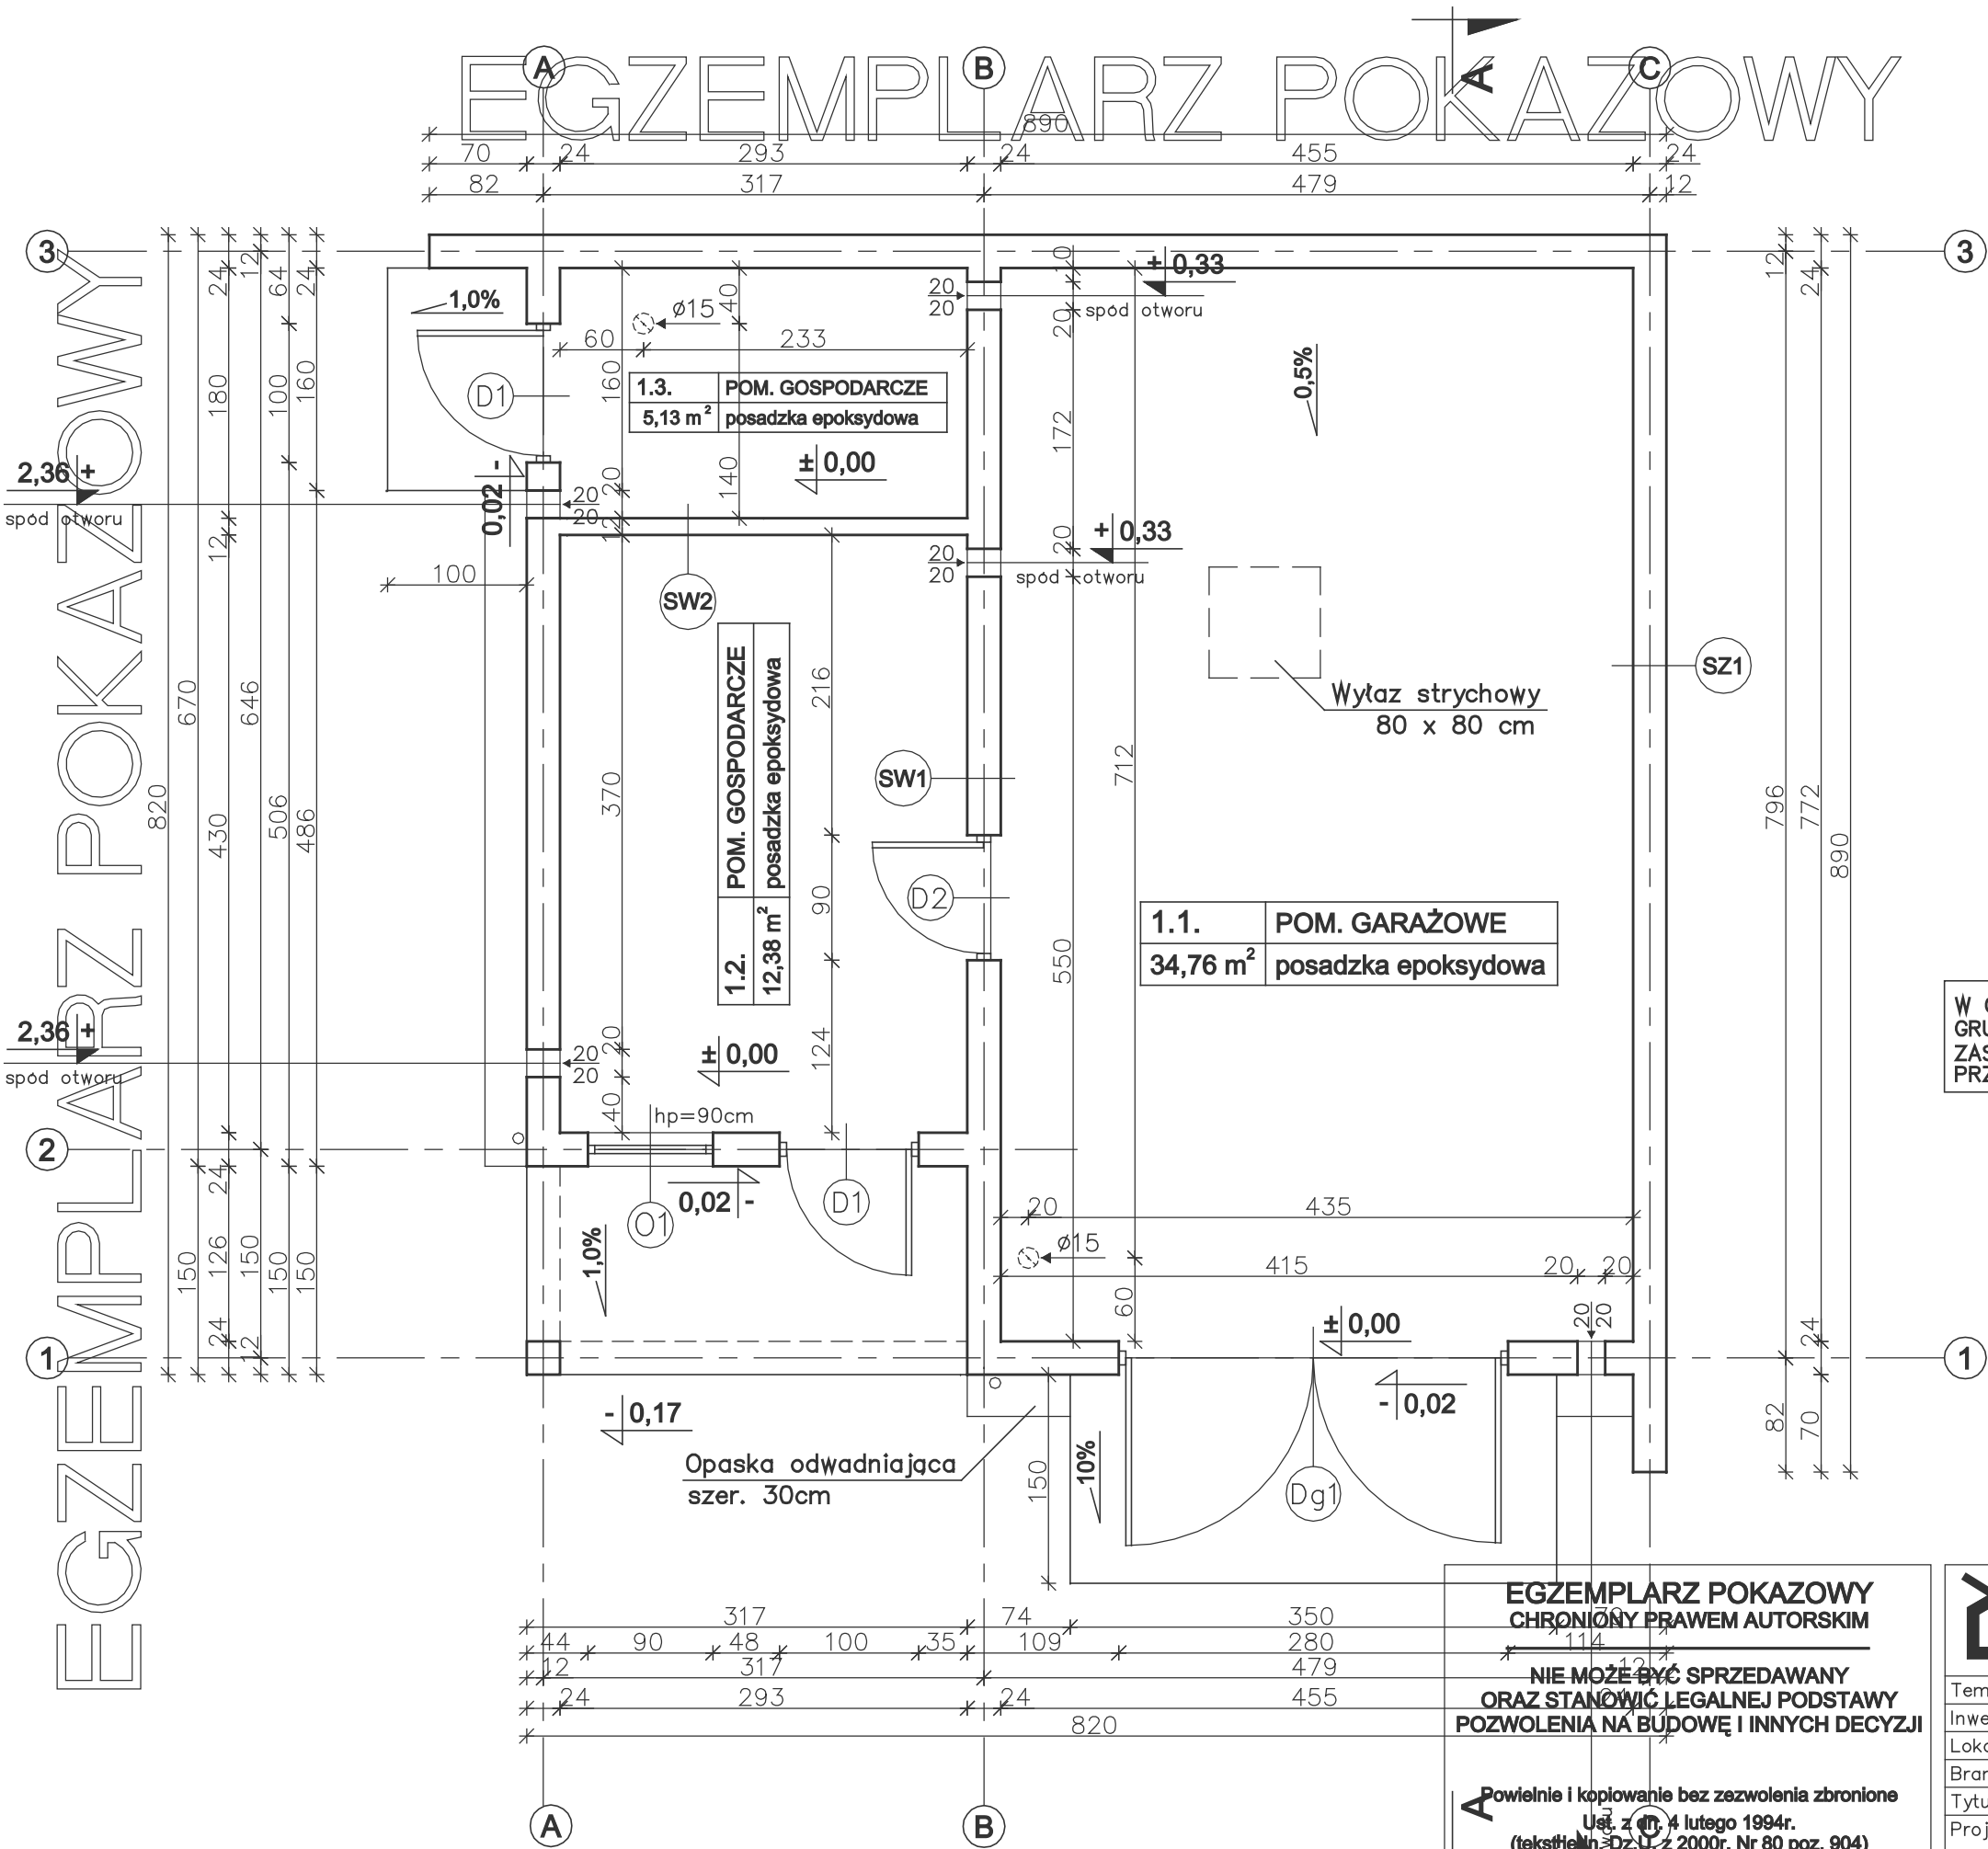

SZ1	
TYNK STRUKTURALNY	
GAZOBETON "600"	24cm
TYNK CEM.-WAP.	1,5cm

SW1	
TYNK CEM.-WAP.	
GAZOBETON "600"	24cm
TYNK CEM.-WAP.	1,5cm

SW2	
TYNK CEM.-WAP.	
GAZOBETON "600"	12cm
TYNK CEM.-WAP.	1,5cm

W CELU ZAPOBIEŻENIA DESTRUKCJI
GRUNTU WOKÓŁ BUDYNKU ZALECA SIĘ
ZASTOSOWANIE STUDZIENEK CHŁONNYCH
PRZY OPASCE ODWADNIAJĄCEJ

EGZEMPLARZ POKAZOWY
CHRONIONY PRAWEM AUTORSKIM

NIE MOŻE BYĆ SPRZEDAWANY
ORAZ STANOWIĆ LEGALNEJ PODSTAWY
POZWOLENIA NA BUDOWĘ I INNYCH DECYZJI

Powielnie i kopiowanie bez zezwolenia zbrońione
Ust. z dn. 4 lutego 1994r.
(tekst jedn. Dz.U. z 2000r. Nr 80 poz. 904)

Pieczętka z znajduje się na wszystkich stronach dokumentacji



nowy dom
projekty budowlane

26-200 Kąkole
ul. Kasanowska 18

Temat:	BUDYNEK GOSPODARCZO-GARAŻOWY GC 29	
Investor:		
Lokalizacja:		
Branża:	ARCHITEKTURA	Stadium: P B
Tytuł rys:	RZUT PARTERU	Data: 03-2008
Projektował:	inż. Ryszard Fabrowski upr. bud. 27/66	nr rys: A - 2
Opracował:	mgr inż. Artur Dorobczyński	Skala: 1:50
Adaptacja:		Podpis: Data: