


EGZEMPLARZ POKAZOWY

Y

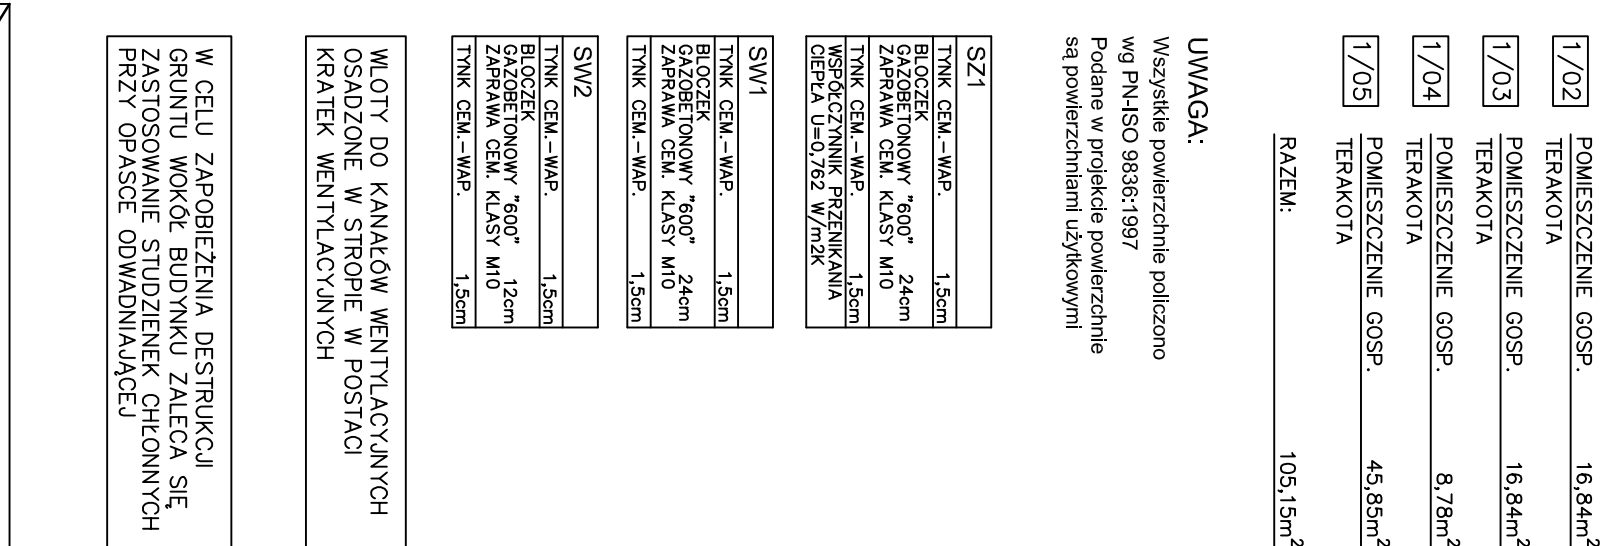

tradium: P
ata: 10-200
rys:

 nowy dom 26-200 Koniskie ul. Kazanowska 18	
Temat:	BUDYNEK GOSPODARCZY Gc77
Inwestor:	
Lokalizacja:	
Branża:	ARCHITEKTURA
Tytuł rys:	RZUT PARTERU
Projektował:	inż. Ryszard Fabrowski upr. bud. 27/66
Opracował:	mgr inż. Arkadiusz Galiusz
Adaptacja:	Podpis:
	Data:
	nr rys: A-3
	Skala: 1:100