


RZUT PARTERU

EGZEMPLARZ POKAZOWY

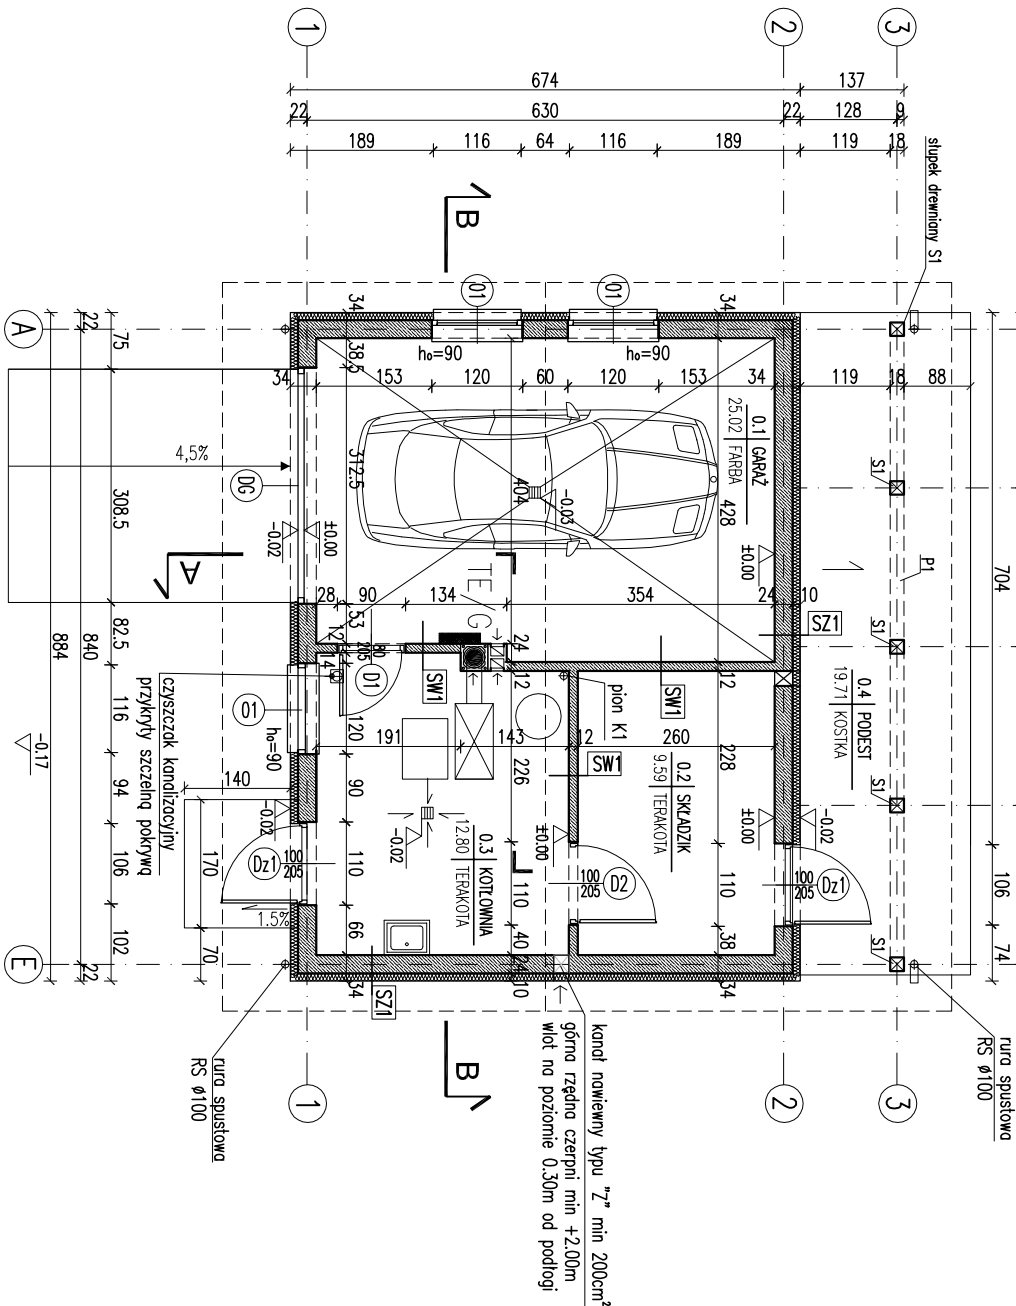

ZESTAWIENIE STOLARKI
SKALA 1:75

SYMBOL	Dz1	D1	D2	DC	01
SCHEMAT					
TYP	L	P	L	P	
WYMARIY W ŚWIEŹLE MURU	S ₀	110	90	110	312
	H ₀	210	210	210	217,5
WYMARIY W ŚWIEŹLE OŚCIEŻNICY	S	100	80	100	–
	H	205	205	205	–
IŁOŚĆ	1	1	1	–	3

RODZAJE ŚCIAN

SF1	24.0	blocki betonowe
	2	x dysperbit
	8.0	styropian
		zaprawa klejowa na siłce do +0,20 płytka klinkierowa
SF2	24.0	blocki betonowe
SZ1	1.5	łytek cementowo-wapienny
	24.0	blocki z betonu komórkowego
	10.0	styropian
	0.5	łytek mineralny
SW1	1.5	łytek cementowo-wapienny
	12.0	blocki z betonu komórkowego
	0.5	łytek cementowo-wapienny


ZESTAWIENIE POWIERZCHNI

Lp.	Nazwa pomieszczenia	pow.netto	pow. użyt.
	PARTER		
0.1	garaż	25.02	25.02
0.2	składzik	9.59	9.59
0.3	kotłownia	12.80	12.80
	RAZEM CAŁOŚĆ	47.41	47.41

Powierzchnie i kubatury policzone według normy PN-ISO 9836:1997.

Pu - powierzchnia użytkowa	47,41 m²
P _z - powierzchnia zabudowy	71,69 m²
Koz - kubatura brutto zamkniętych części budynku	252,03 m³

- kanał dymowy Ø200
- kanał wentylacyjny o pow. 200 cm²

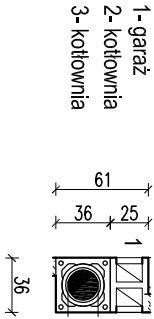

- Uwaga:
- Wymiary otworów w świetle muru pod stolarkę okenną i drzwiową dostosować na budowie po wyborze producenta stolarki.
 - Ściany SW1 zbroić prętami Ø 6 mm co drugą spoinę.
 - Na styku z SZ1 zbrojenie ścian działowych kotwić w spoinach ścian zewnętrznych.

EGZEMPLARZ POKAZOWY
CHRONIONY PRAWEM AUTORSKIM

NIE MOŻE BYĆ SPRZEDAWANY
ORAZ STANOWIĆ LEGALNEJ PODSTAWY
POZWOLENIA NA BUDOWE I INNYCH DECYZJI

Powielanie i kopiowanie bez zezwolenia zabronione
Ustawa z dnia 4 lutego 1994r. (t.j.) jedn. Dz.U. z 2000r. Nr. 80 poz. 904

Przećnięta znajduje się na wszystkich stronach dokumentacji

RZUT PARTERU,
ZESTAWIENIE STOLARKI

SKALA 1:100, 1:75
BRANŻA ARCH

W.M. MURATOR PROJEKT

Sp. z o.o.

NR PIS A1

G25b - 2012