


EGZEMPLARZ POKAZOWY

RZUT PARTERU

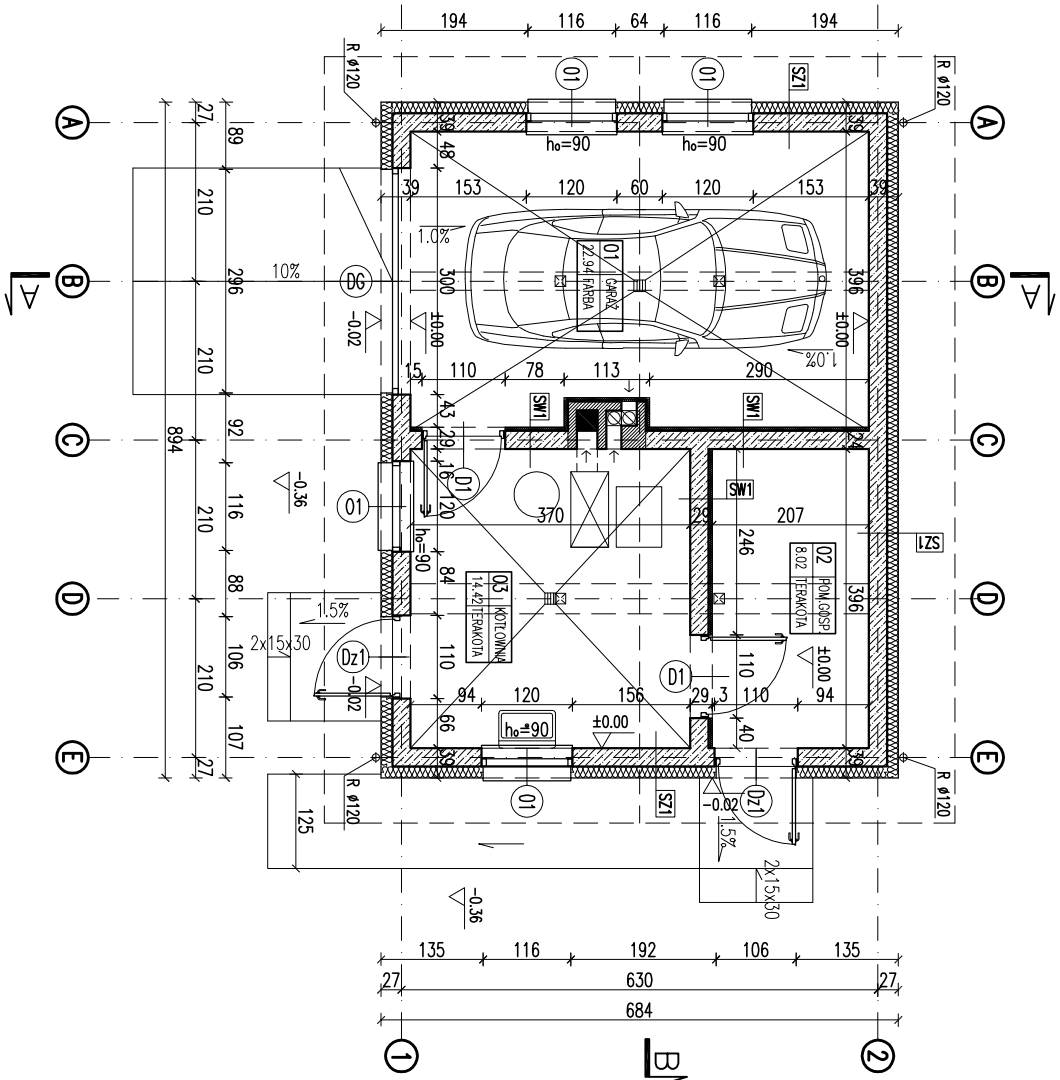

RODZAJE ŚCIAN

SF1	
24.0	blocki betonowe
2	x dysperbit
10.0	styropian EPS100
	klej na siłce

SF2	
24.0	blocki betonowe

SC	
24.0	blocki betonowe
2	x dysperbit
10.0	styropian EPS100
	klej na siłce
2.0	plytki klinkierowe

SZ1	
1.5	łytek cementowo-wapienny
24.0	blocki z betonu komórkowego
15.0	styropian EPS70
	łytek mineralny

SW1	
1.5	łytek cementowo-wapienny
24.0	blocki z betonu komórkowego
5.0	włno mineralne
	łytek mineralny

SYMBOL	DZ1	D1	DG	01
SCHEMAT				
WYMIARY W ŚWIECIE	L P	L P		
MURU	110	110	300	120
H ₀	210	210	250	120
LIŚĆ	razem	-	2	1

EGZEMPLARZ POKAZOWY

CHRONIONY PRAWEM AUTORSKIM

NIE MOŻE BYĆ SPRZEDAWANY

ORAZ STANOWIĆ LEGALNEJ PODSTAWY

POZWOLENIA NA BUDOWE I INNYCH DECYZJI

Powielanie i kopiowanie bez zezwolenia zabronione
Ustawa z dnia 4 lutego 1994r. (t.jedn. Dz.U. z 2000r. Nr 80 poz.904

Pieczętka znajduje się na wszystkich stronach dokumentacji


ZESTAWIENIE POWIERZCHNI

Lp.	Nazwa pomieszczenia	pow.netto (h>1,9 m)	[m2]	[m2]
	PARTER			
1	garaż	22.94	22.94	
2	pom. gospodarcze	8.02	8.02	
3	kotłownia	14.42	14.42	
	RAZEM	45.38	45.38	

Powierzchnie i kubatury policzone według normy PN-ISO 9836:1997

P-powierzchnia zabudowy	61.15 m²
P-powierzchnia całkowita	61.15 m²
Kz-kubatura brutto	273.83 m³

Powierzchnie i kubatury policzone według normy PN-ISO 9836:1997

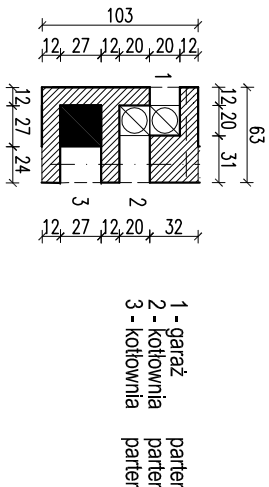

- Uwagi:
1. Pierwsze warstwy ścian zewnętrznych (do poziomu min. 50cm nad terenem) wykonać z cegły pełnej klasy 15 na zaprawie cem.-wap. marki M5.
 2. Zestawienie okien analizować razem z opisem technicznym.
 3. Przed złożeniem zamówienia należy sprawdzić na miejscu wymiary otworów do wbudowania stolarki i przeszklen.
 4. Osadzenie okien i drzwi wg instrukcji producenta.
 5. Wymiary otworów w świetle muru pod stolarkę okienną i drzwiową dostosować na budowie po wyborze producenta stolarki.

RZUT PARTERU	SKALA 1:100
ZESTAWIENIE STOLARKI	BRANŻA

ARCH

DOM MURATOR	BUDYNEK GOSPODARSTWA	ARCH
ADRES BUDOWY		
AUTOR PROJEKTU	mgr inż. architektura wnętrz	PODS
AUTOR ADAPTACJI	mgr inż. architektura wnętrz	PODS
W.M. MURATOR PROJEKT	Sp. z o.o.	NR RYS A1
PROJEKT		G35 - 2010