


RZUT PARTERU

EGZEMPLARZ POKAZOWY

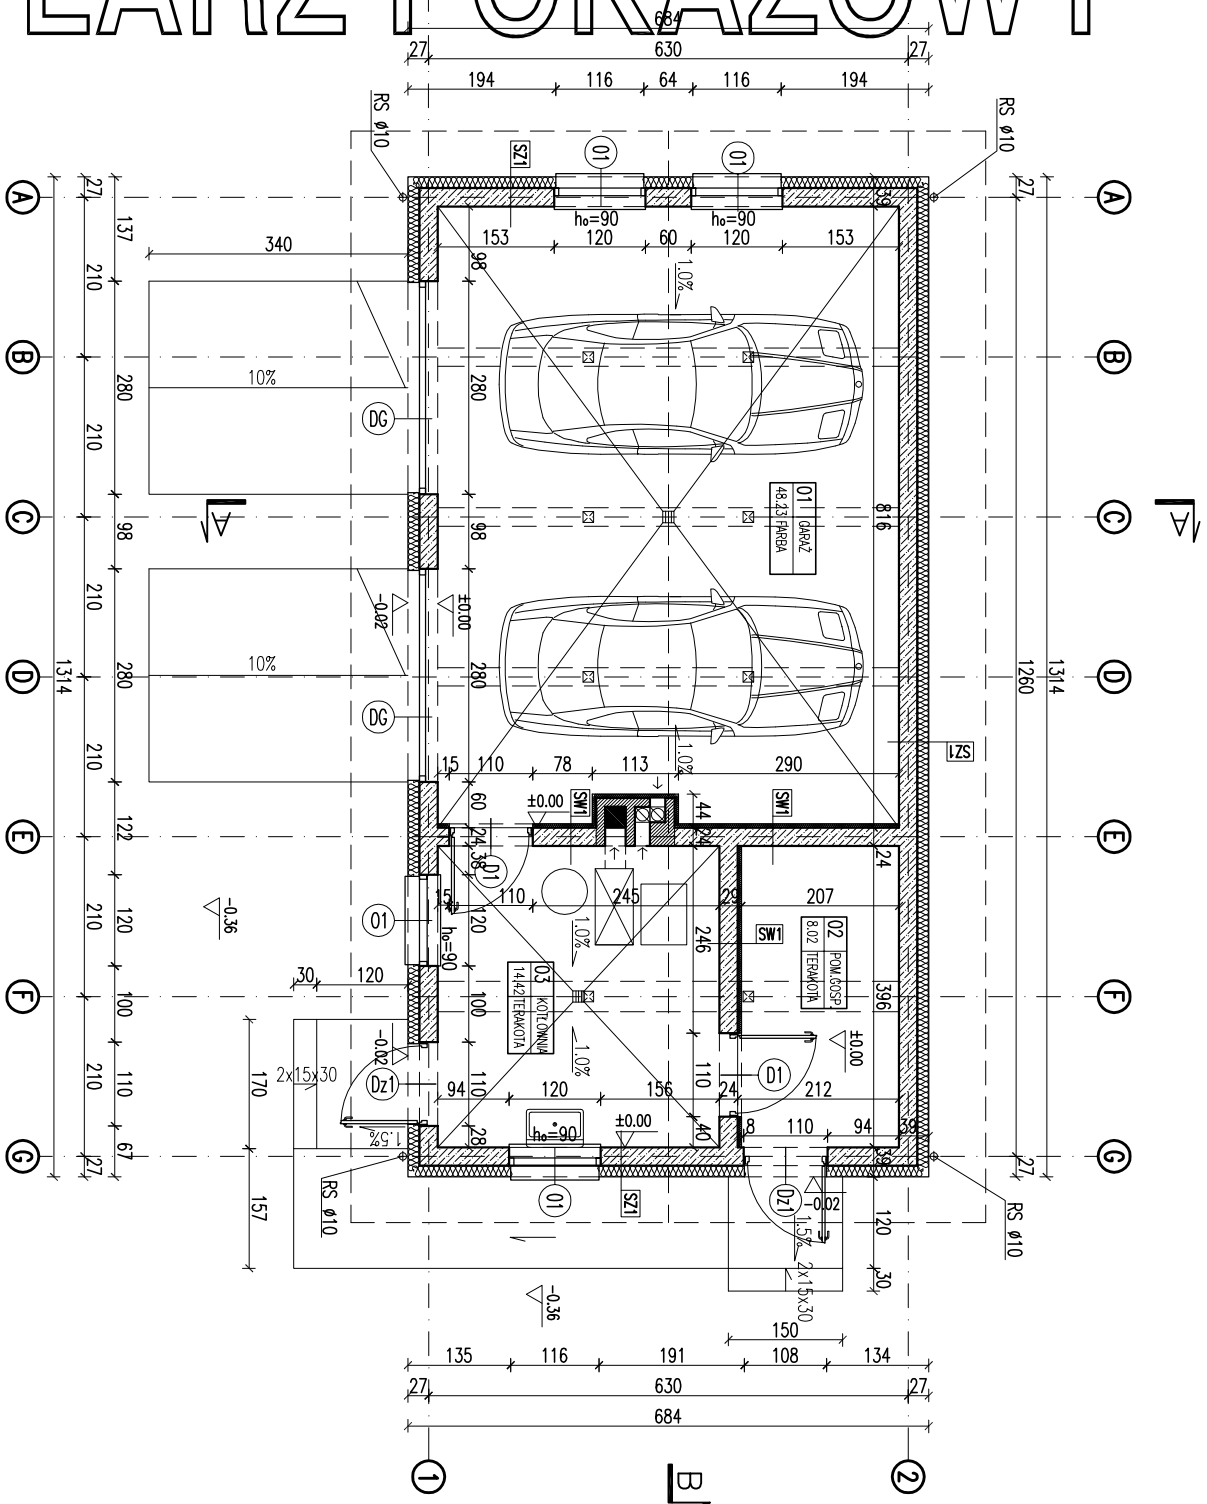


RODZAJE ŚCIAN

SF1	24.0	blocki betonowe
		2 x dysperbit
	10.0	styropian EPS-P100
		klej na siłce
SF2		
	24.0	blocki betonowe
SC		
	24.0	blocki betonowe
		2 x dysperbit
	10.0	styropian EPS100
		klej na siłce
	2.0	pyłki klinkierowe
SZ1		
	1.5	tylnk cementowo-wapienny
	24.0	blocki z betonu komórkowego
	15.0	styropian EPS70
		tylnk mineralny
SW1		
	1.5	tylnk cementowo-wapienny
	24.0	blocki z betonu komórkowego
	5.0	wetna mineralna
		tylnk mineralny

ZESTAWIENIE POWIERZCHNI

Lp.	Nazwa pomieszczenia	pow. netto (h>1.9 m)	[m2]	[m2]
	PARTER			
1	garaz	48.23		48.23
2	pom. gospodarcze	8.02		8.02
3	kotłownia	14.42		14.42
RAZEM		70.67		70.67

Powierzchnie i kubatury policzone według normy PN-ISO 9836:1997	
P-powierzchnia zabudowy	89.88 m²
P-powierzchnia całkowita	89.88 m²
Kz-kubatura brutto	402.48 m³
Powierzchnie i kubatury policzone według normy PN-ISO 9836:1997	

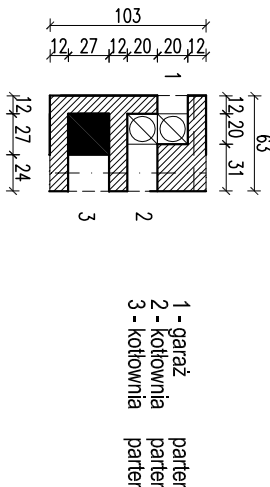

- Uwagi:
- Pierwsze warstwy ścian zewnętrznych (do poziomu min. 50cm nad terenem) wykonać z cegły pełnej klasy 15 na zaprawie cem.-wap. marki M5.
 - Zestawienie okien analizować razem z opisem technicznym.
 - Przed złożeniem zamówienia należy sprawdzić na miejscu wymiary otworów do wbudowania stolarki i przeszkleń.
 - Osadzenie okien i drzwi wg instrukcji producenta.
 - Wymiary otworów w świetle muru pod stolarkę okienną i drzwiową dostosować na budowie po wyborze producenta stolarki.

EGZEMPLARZ POKAZOWY

SMBOL	DZ1	D1	DC	O1
SCHMAT				
TP	L	P	L	P
WYMIARY W ŚWIELE	S ₀	110	110	120
MURU	H ₀	210	210	120
LIOSĆ	rozem	2	1	1

EGZEMPLARZ POKAZOWY

CHRONIONY PRAWEM AUTORSKIM
NIE MOZE BYĆ SPRZEDAWANY
ORAZ STANOWIĆ LEGALNEJ PODSTAWY
POZWOLENIA NA BUDOWE I INNYCH DECYZJI

Powielanie i kopiowanie bez zezwolenia zabronione
Ustawa z dnia 4 lutego 1994r. (t.jedn. Dz.U. z 2000r. Nr.80 poz.904

Pieczęćka znajduje się na wszystkich stronach dokumentacji

RZUT PARTERU
ZESTAWIENIE STOLARKI

SKALA 1:100
BRANŻA
ARCH

ARCH

DOM Murator - wariant I

OBIEKT BUDYNEK GOSPODARSTWA

ADRES BUDOWY

AUTOR mgr inż. architektura

PROJEKT upr. nr 1/202/04

AUTOR mgr inż. architektura

ADAPTACJI

W.M. MURATOR PROJEKT

Sp. z o.o.

nr pms
A1
G350 - 2010