


EGZEMPLARZ POKAZOWY

EGZEMPLARZ POKAZOWY

WZ1	
WYLEWKA CEMENT. ZE SPADKIEM	
7,5% ZBROJONA SIATKĄ	
Z PRĘTÓW Ø6mm CO 10cm	21–6cm
BETON B15	10cm
MEMBRANA KUBEŁKOWA	
(KUBEŁKAMI DO DOŁU) LUB FOLIA PE	
ZWIR PIŁKANY	
O UZIARNIENIU 8–16mm	20–30cm
GRUNT RODZIMY PO ZDJĘCIU HUMUSU	

WZ2	
POSADZKA EPOKSYDOWA	
CIENKOWARSTWOWA	~0,3mm
WYLEWKA CEMENT. ZE SPADKIEM	
1,0% ZBROJONA SIATKĄ	
Z PRĘTÓW Ø6mm CO 10cm	5–6cm
BETON B15	15cm
MEMBRANA KUBEŁKOWA	
(KUBEŁKAMI DO DOŁU) LUB FOLIA PE	
ZWIR PIŁKANY	
O UZIARNIENIU 8–16mm	20–30cm
GRUNT RODZIMY PO ZDJĘCIU HUMUSU	

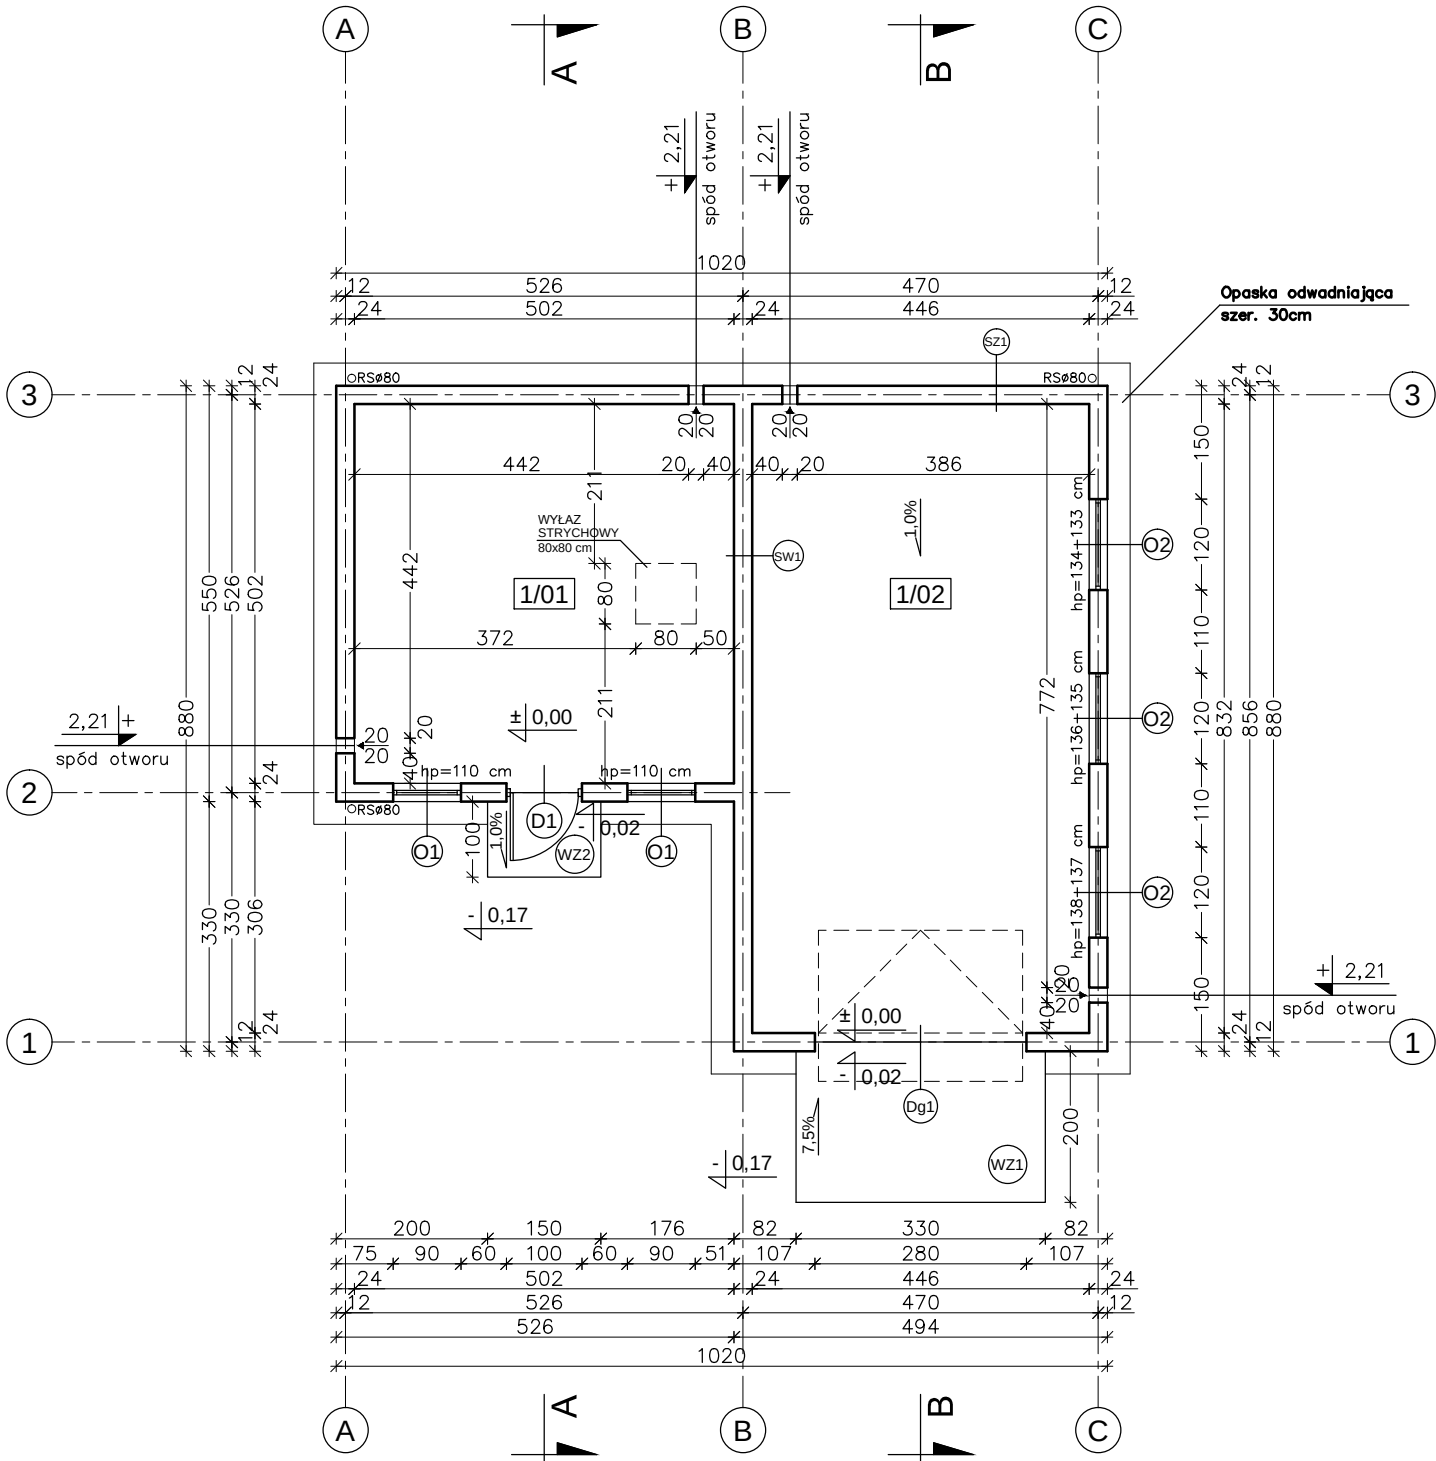

1/01	POM. GOSPODARCZE	24,90m ²
	POS. EPOKSYDOWA	
1/02	POM. GARAŻOWE	36,72m ²
	POS. EPOKSYDOWA	

SZ1	
TYNK CEM.–WAP.	1,5cm
BŁOCZEK	
GAZOBETONOWY "600"	24cm
TYNK CIENKOWARSTWOWY	

SW1	
TYNK CEM.–WAP.	1,5cm
BŁOCZEK	
GAZOBETONOWY "600"	24cm
TYNK CEM.–WAP.	1,5cm

W CELU ZAPOBIEŻENIA DESTRUKCJI
GRUNTU WOKÓŁ BUDYNKU ZALECA SIĘ
ZASTOSOWANIE STUDZIENEK CHŁONNYCH
PRZY OPASCE ODWADNIAJĄCEJ

EGZEMPLARZ POKAZOWY
CHRONIONY PRAWEM AUTORSKIM

NIE MOŻE BYĆ SPRZEDAWANY
ORAZ STANOWIĆ LEGALNEJ PODSTAWY
POZWOLENIA NA BUDOWĘ I INNYCH DECYZJI

Powielnie i kopiowanie bez zezwolenia zbronione
Ust. z dn. 4 lutego 1994r.
(tekst jedn. Dz.U. z 2000r. Nr 80 poz. 904)

Pieczętka z najduje się na wszystkich stronach dokumentacji

	nowy dom	26-200 Końskie ul. Kaszubska 18
Temat:	BUDYNEK GOSPODARCZO-GARAŻOWY GC 36a	
Inwestor:		
Lokalizacja:		
Branża:	ARCHITEKTURA	Stadium: P B
Tytuł rys:	RZUT PARTERU	Data:
Projektował:	inż. Ryszard Fabrowski upr. bud. 27/66	nr rys: A - 2
Opracował:	mgr inż. Artur Dorobczyński	Skala: 1:100
Adaptacja:		Podpis: Data: