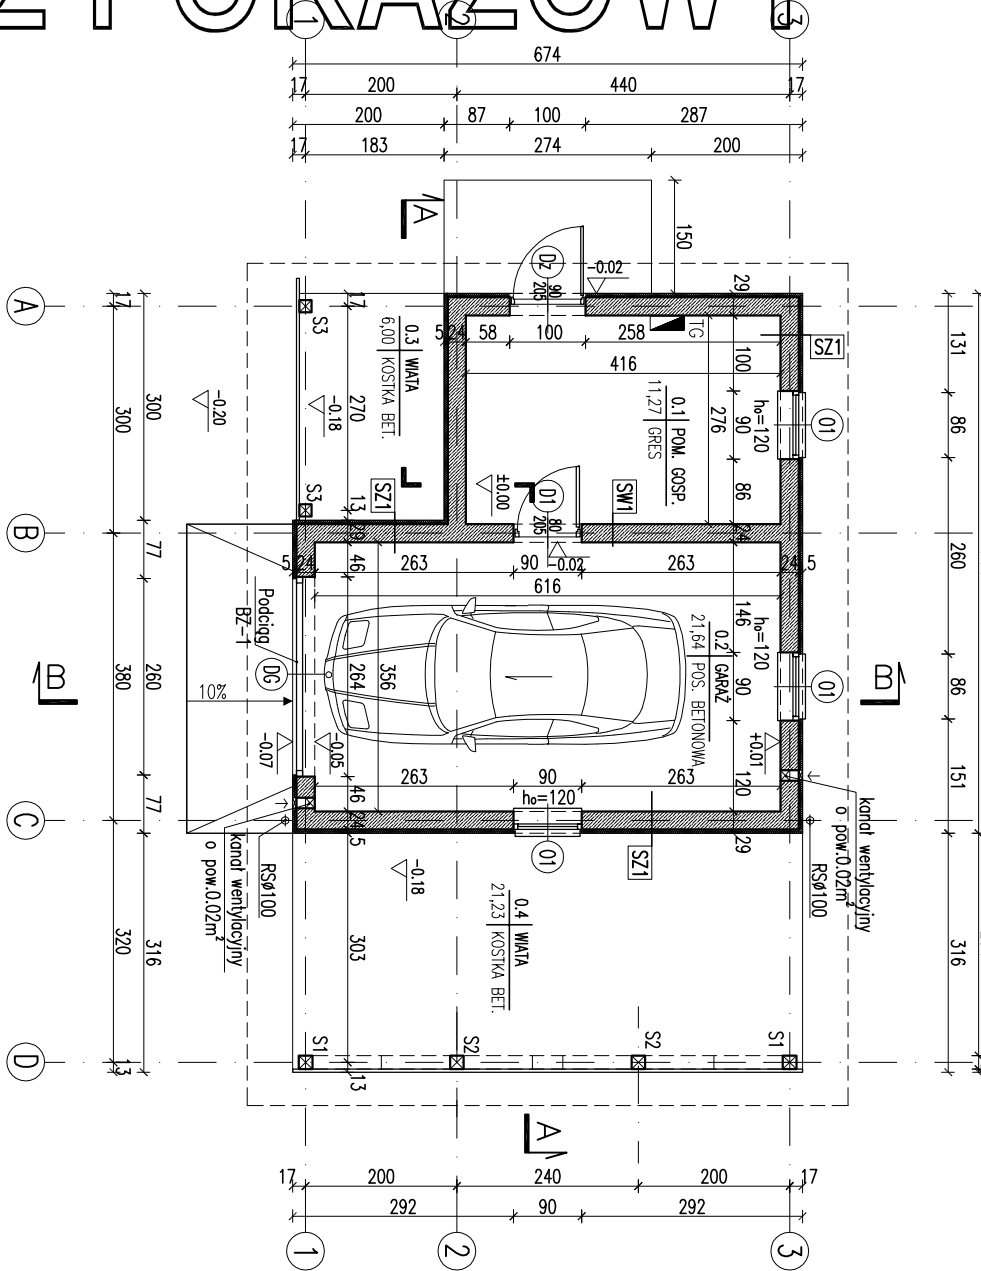


RZUT PARTERU

EGZEMPLARZ POKAZOWY

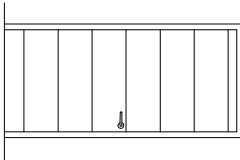
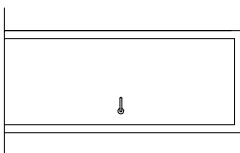
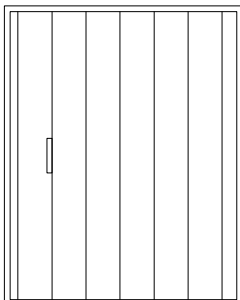
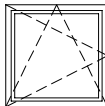


RODZAJE ŚCIAN

SF1	24.0	błoczki betonowe
	2	x dysperbit
		tylnk mozaikowy
SF2	24.0	błoczki betonowe
SZ1	1.5	tylnk cementowo-wapienny
	24.0	błoczki z betoniu komórkowego
	5.0	stropian EPS70
	0.5	tylnk mineralny na siatce
SW1	1.5	tylnk cementowo-wapienny
	24.0	błoczki z betoniu komórkowego
	1.5	tylnk cementowo-wapienny

ZESTAWIENIE STOLARKI

SKALA 1:75

SYMBOL	Dz		D1		DG	01
SCHEMAT						
	L	P	L	P		
WYMIARY W ŚWIEITLIE MURU	S ₀	210	210		264	90
	H ₀	100	90		225	90
WYMIARY W ŚWIEITLIE OŚCIEŻNICZY	S	205	205		-	-
	H	90	80		-	-
ILOŚĆ	1	-	1	-	1	3

EGZEMPLARZ POKAZOWY
CHRONIONY PRAWEM AUTORSKIM

NIE MOZE BYĆ SPRZEDAWANY

Uwaga:
Pierwsze warstwy konstrukcyjne i podłogi nad terenem),
wykonać z cegły lub kamienia, w budowlach innych niż domy i budynki,
Wymiary otworów w świetle muru pod stolarkę okienną i drzwiową,
dostosować na podstawie projektu i rysunku technicznego zgodnego z poz. 904
W miejscu projektu i rysunku technicznego zgodnego z poz. 904

Przebieg znajduje się na wszystkich stronach dokumentacji

ZESTAWIENIE POWIERZCHNI

Lp.	Nazwa pomieszczenia	pow.netto [m²]	(h>1,9 m) [m²]
PARTER			
0.1	po mieszczenie gospodarcze	11,27	11,27
0.2	garaż	21,64	21,64
RAZEM parter / bez wiaty		32,91	32,91
0.3	wiaty	6,00	6,00
0.4	wiaty	21,23	21,23
RAZEM CAŁOŚĆ		60,14	60,14

Powierzchnie i kubatury policzone według normy PN-ISO 9836:1997.

Pu - powierzchnia użytkowa	32,91m²
P _z - powierzchnia zabudowy	69,15m²
Kbz - kubatura brutto zamkniętych części budynku	154,16 m³

RZUT PARTERU,
ZESTAWIENIE STOLARKI

DOM MURATOR	G570	SKALA 1:100, 1:75
OBIEKT	BUDOWA GOSPODARSTWA	BRANŻA ARCH
ADRES		
BUDOWY		
AUTOR	mgr inż. Ewa Krawczyńska	PODS
PROJEKTU	mgr inż. Ewa Krawczyńska	PODS
AUTOR ADAPTACJI		
WYKONAWCA	W.M. MURATOR PROJEKT	NR RYS A1
PROJEKTANT	Sp. z o.o.	G570 - 2012