


EGZEMPLARZ POKAZOWY

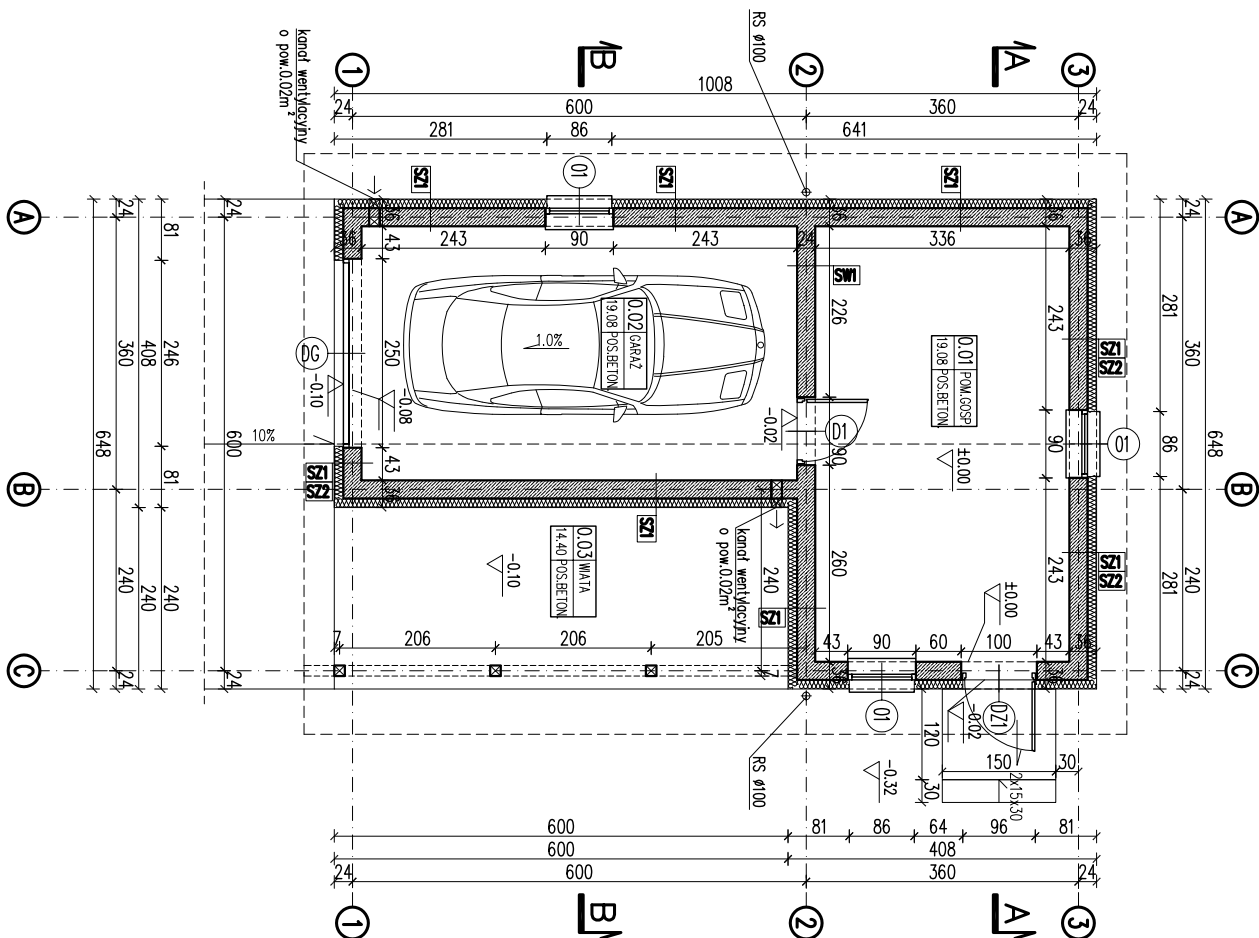

RODZAJE ŚCIAN

SF1
24.0
błocki betonowe
2 x dyspebilit
10.0
styropian EPS100
klej na siatce

SF2
24.0
błocki betonowe

SC
24.0
błocki betonowe
2 x dyspebilit
10.0
styropian EPS100
klej na siatce
2.0
piłyki klinkierowe

SZ1
1.5
tylnk cementowo-wapienny
24.0
błocki z betonu komórkowego
12.0
styropian EPS70
0.5
tylnk mineralny na siatce

SZ2
od poziomu +2.64
1.5
tylnk cementowo-wapienny
24.0
błocki z betonu komórkowego
12.0
styropian EPS70
2.0
deskowanie na ruszcie

SW1
1.5
tylnk cementowo-wapienny
24.0
błocki z betonu komórkowego
1.5
tylnk cementowo-wapienny

ZESTAWIENIE POWIERZCHNI

Lp.	Nazwa pomieszczenia	pow.netto
	powierzchnia podstawowa	[m ²]
01	pomieszczenie gospodarcze	19.08
02	garaż	19.08
03	więta	14.40
RAZEM CAŁOŚĆ:		52.56

Powierzchnie i kubatury policzone według normy PN-ISO 9836:1997.

Pz-powierzchnia zabudowy	65.32 m ²
Pc-powierzchnia całkowita	50.91 m ²
Koz-kubatura brutto	211.55 m ³

- Uwagi:
- Zestawienie okien analizować razem z opisem technicznym.
 - Przed złożeniem zamówienia należy sprawdzić na miejscu wymiary otworów do wbudowania stolarki i przeszkleń.
 - Osadzenie okien i drzwi wg instrukcji producenta.

EGZEMPLARZ POKAZOWY

ZESTAWIENIE STOLARKI

SYMBOL	DZI	D1	DG	01
SCHEMAT				
TYP	L	P	L	P
WYMIARY W ŚWIETELNI	H _g	210	210	218
WYMIARY W ŚWIETELNI	S _g	100	90	250
ILUŚĆ	rozem	1	1	1

EGZEMPLARZ POKAZOWY

CHRONIONY PRAWEM AUTORSKIM

NIE MOŻE BYĆ SPRZEDAWANY
ORAZ STANOWIĆ LEGALNEJ PODSTAWY
POZWOLENIĄ NA BUDOWE I INNYCH DECYZJI

Powielanie i kopiowanie bez zezwolenia zabronione
Ustawa z dnia 4 lutego 1994r. (t.j.) jedn. Dz.U. z 2000r. Nr.80 poz.904
Pieczęćka znajduje się na wszystkich stronach dokumentacji

RZUT PARTERU, ZESTAWIENIE STOLARKI

Skala: 1:100

BRANŻA
ARCH

PROJEKTANT
ARCH

ADRES
BUDOWY

AUTOR
PROJEKTU

AUTOR
ADAPTACJI

WYMAGANIA
PROJEKTU

WYMAGANIA
PROJEKTU

WYMAGANIA
PROJEKTU

WYMAGANIA
PROJEKTU