


EGZEMPLARZ POKAZOWY

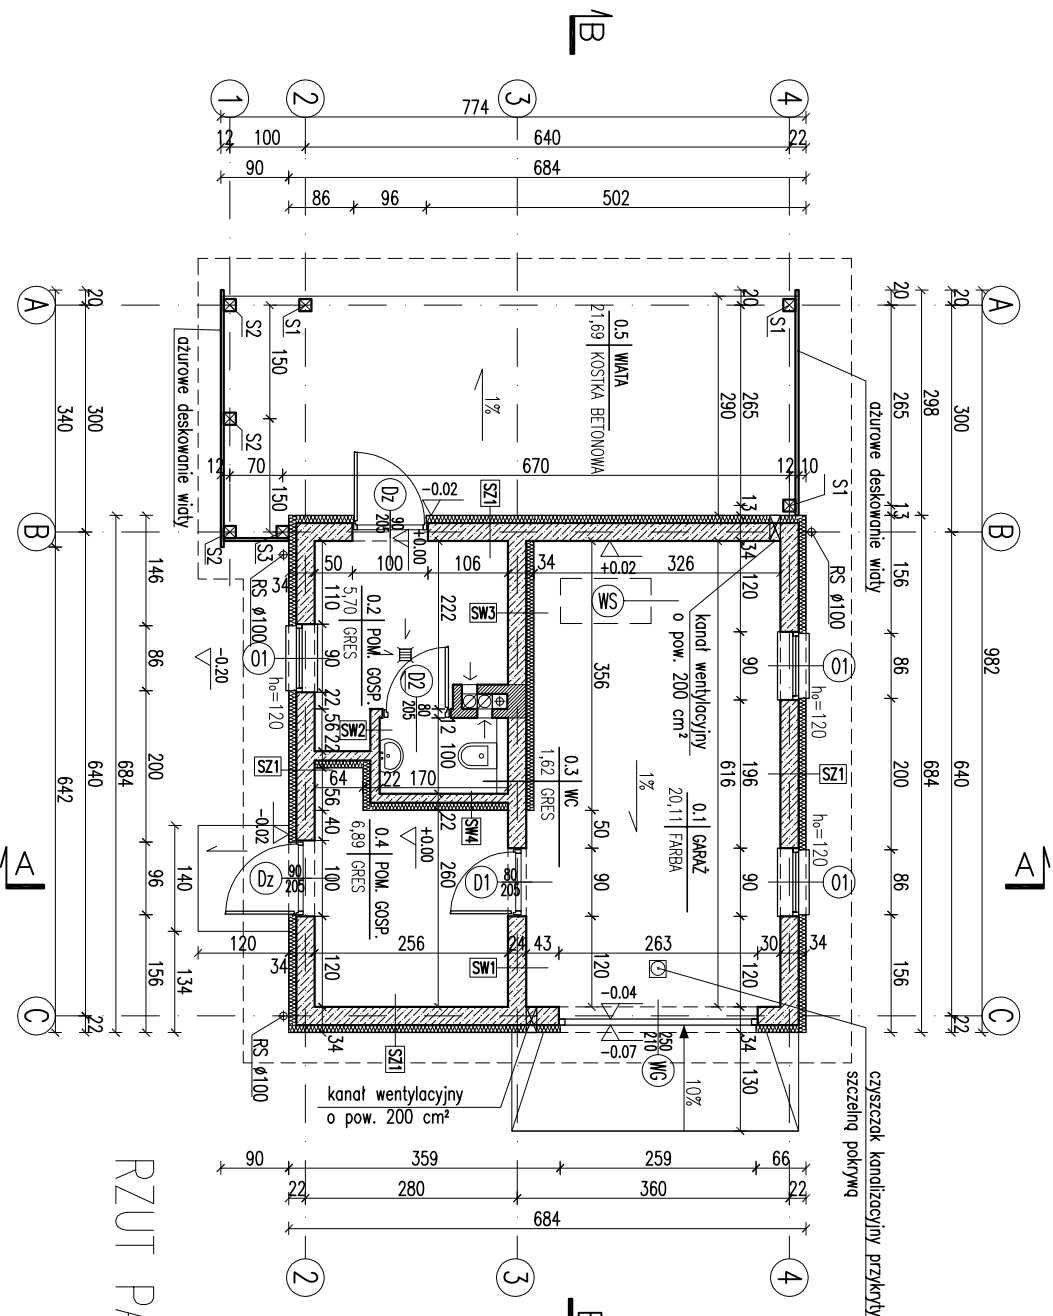

RZUT PARTERU

POZIOMA ŚCIANA	
24.0	błoczi betonowe
2	x dysperbit
8.0	styropian
łytk mozaikowy na siatce	

SF2	24.0	błoczi betonowe
-----	------	-----------------

SZ1	1.5	łytk cementowo-wapienny
	24.0	błoczi z betonu komórkowego
	10.0	styropian
	0.5	łytk mineralny na siatce

SW1	1.5	łytk cementowo-wapienny
	24.0	błoczi z betonu komórkowego
	1.5	łytk cementowo-wapienny


SW2	1.5	łytk cementowo-wapienny
	12.0	błoczi z betonu komórkowego
	1.5	łytk cementowo-wapienny

SW3	1.5	łytk cementowo-wapienny
	24.0	błoczi z betonu komórkowego
	10.0	wetno mineralno
	0.5	łytk mineralny na siatce

SW4	1.5	łytk cementowo-wapienny
	12.0	błoczi z betonu komórkowego
	10.0	wetno mineralno
	0.5	łytk mineralny na siatce

ZESTAWIENIE POWIERZCHNI			
Lp.	Nazwa pomieszczenia	pow.netto [m2]	(h>1,9 m) [m2]
	PARTER		
0.1	garaż	20,11	20,11
0.2	pomieszczenie gosp.	5,70	5,70
0.3	wc	1,62	1,62
0.4	pomieszczenie gosp.	6,89	6,89
	RAZEM	34,32	34,32
0.5	wał	21,69	21,69

Powierzchnie i kubatury policzone według normy PN-ISO 9836:1997	
P-powierzchnia użytkowa	34,66 m²
P-powierzchnia zabudowy	69,25 m²
Kz-kubatura brutto	187,12 m³

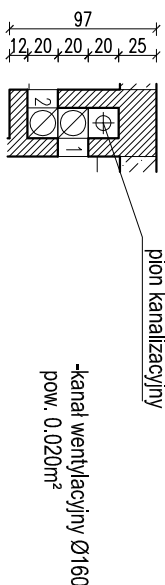

- 1 - wc parter
2 - pom. gosp. parter

- Uwagi:
1. Zestawienie okien analizować razem z opisem technicznym.
 2. Przed złożeniem zamówienia należy sprawdzić na miejscu wymiary otworów do wbudowania stolarki i przeszkleń.
 3. Osadzenie okien i drzwi wg instrukcji producenta.
 4. Wymiary otworów w świetle muru pod stolarkę okenną, i drzwiową, dostosować na budowie po wyborze producenta stolarki.

RZUT PARTERU		SKALA 1:100/75
ZESTAWIENIE STOLARKI		BRANŻA
		ARCH
DOM MURATOR	G58	
OBIEKT	BUDOWA GOSPODARSTWA	
ADRES		
BUDOWY		
AUTOR	mgr inż. Ewa Lewińska	PODS
PROJEKTU	upr. inż. P. Półka/34	PODS
AUTOR		
ADAPTACJI		
WYKONAWCA	W.M. MURATOR PROJEKT	NR RYS
PROJEKTANT	Sp. z o.o.	A1
WYKONAWCA		G58 – 2012