


EGZEMPLARZ POKAZOWY

WZ1	
WYLEWKA CEMENT. ZE SPADKIEM 7,5% ZBRONIONA SIATKĄ Z PRĘTÓW 6mm CO 10cm	21–6cm 10cm
BETON B15	
MEMBRANA KUBELKOWA (KUBELKAMI DO DOŁU) LUB FOLIA PE ZWR PLUKANY	
O UZIARNIENIU 8–16mm	20–30cm
GRUNT RODZIMY PO ZDJĘCIU HUMUSU	

PG3	
POSADZKA EPOKSYDOWA CIENKOWARSTWOWA	~0,3mm
WYLEWKA CEMENT. ZE SPADKIEM 1,0% ZBRONIONA SIATKĄ Z PRĘTÓW 6mm CO 10cm	5–14cm 15cm
BETON B15	
MEMBRANA KUBELKOWA (KUBELKAMI DO DOŁU) LUB FOLIA PE ZWR PLUKANY	
O UZIARNIENIU 8–16mm	20–30cm
GRUNT RODZIMY PO ZDJĘCIU HUMUSU	

EGZEMPLARZ POKAZOWY

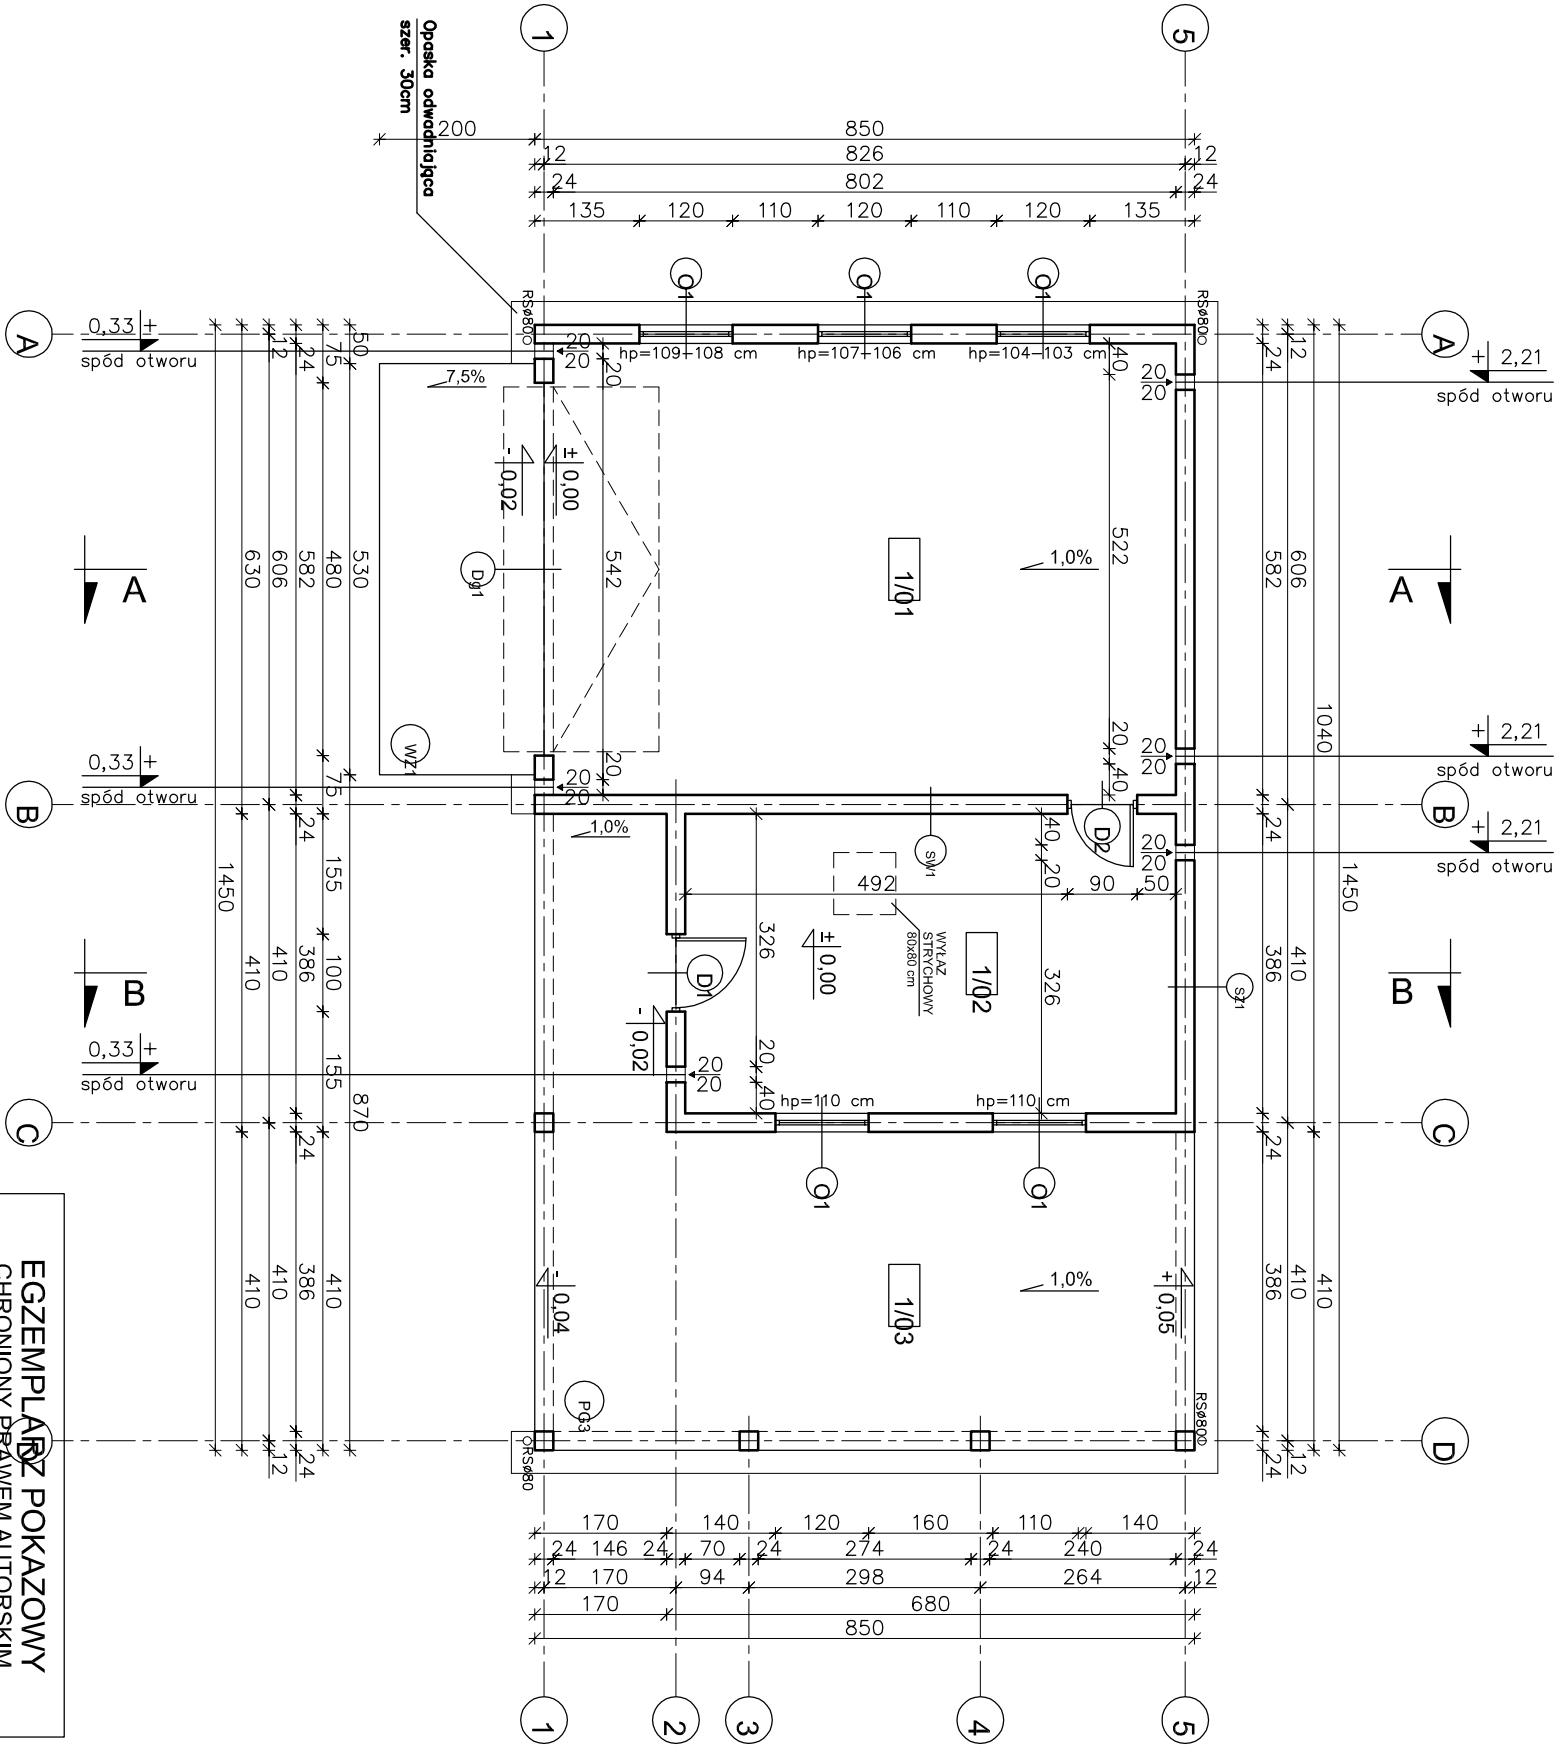

W CELU ZAPOBIEŻENIA DESTRUKCJI
GRUNTU WOKÓŁ BUDYNKU ZALECA SIĘ
ZASTOSOWANIE STUDZIENEK CHŁONNYCH
PRZY OPASCE ODWADNIĄJĄCEJ

EGZEMPLARZ POKAZOWY

CHRONIONY PRAWEM AUTORSKIM

NIE MOŻE BYĆ SPRZEDAWANY
ORAZ STANOWIĆ LEGALNEJ PODSTAWY
POZWOLENIA NA BUDOWĘ I INNYCH DECYZJI

Powielnie i kopiowanie bez zezwolenia zbronione
Ust. z dn. 4 lutego 1994r.
(tekst jedn. Dz.U. z 2000r. Nr 80 poz. 904)

Pieczętka z najduje się na wszystkich stronach dokumentacji

nowy dom

projekty budowlane

26-200 Końskie
ul. Kazanowska 18

Temat: BUDYNEK GOSPODARCZO-GARAŻOWY GC 37

Investor: RZUT PARTERU

Lokalizacja: A R C H I T E K T U R A

Bransz: RZUT PARTERU

Tytuł rys: Inż. Ryszard Fabrowski

Projektował: mgr inż. Artur Dorobczyński

Opracował: mgr inż. Artur Dorobczyński

Asystent: Podpis: Data:

nr rys: A - 2

Data: 05-2009

Skala: 1:100

SZ1	
TYNK CEM. – WAP.	1,5cm
BŁOCZEK GAZOBETONOWY "600"	24cm
TYNK CIENKOWARSTWOWY	

SW1	
TYNK CEM. – WAP.	1,5cm
BŁOCZEK GAZOBETONOWY "600"	24cm
TYNK CEM. – WAP.	1,5cm

1/01	POM. GARAŻOWE	46,26m ²
POS. EPOKSYDOWA		
1/02	POM. GOSPODARCZE	24,09m ²
POS. EPOKSYDOWA		
1/03	WIATA GOSPODARCZA	41,45m ²
POS. EPOKSYDOWA		