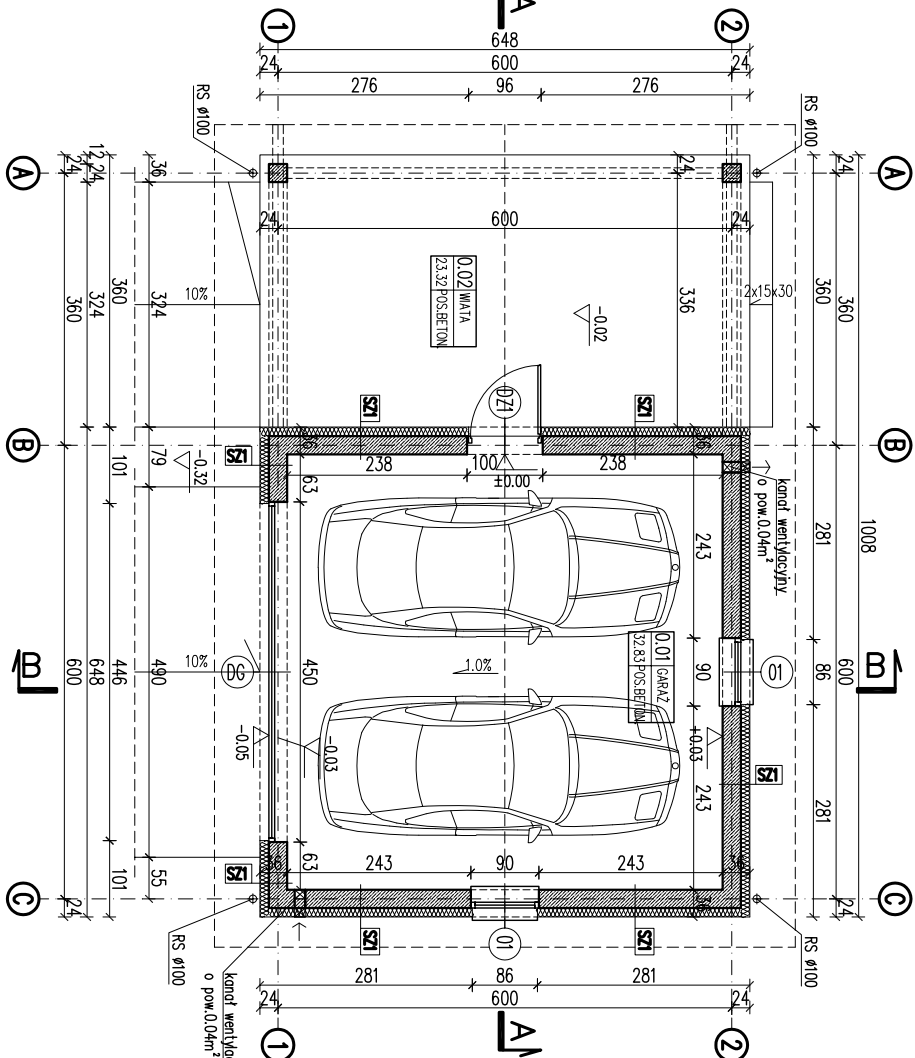


RZUT PARTERU

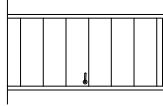
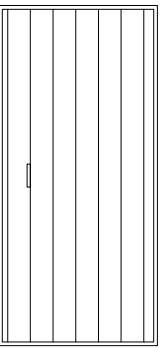


RODZAJE ŚCIAN

SF1	
24.0	blocczki betonowe
	2 x dysperbit
10.0	styropian EPS100
	klej no siatce

SC	
24.0	blocki betonowe
	2 x dysperbit
10.0	styropian EPS100
	klei na siatce
2.0	płytki kliniczne

SZ1	
1.5	tylnk cementowo-wapienny
24.0	blocczki z betonu komórkowego
12.0	styropian EPS70
0.5	tylnk mineralny na siatce

SYMBOL	D21	D6	01
SCHEMAT			
TYP	L	P	
WYMIARY W ŚMIEŹLE MURU	H ₀ S ₀	210 213	90
ILUŚĆ razem	100 1	450 1	90 2

ZESTAWIENIE STOLARKI

EGZEMPLARZ POKAZOWY
CHRONIONY PRAWEM AUTORSKIM

NIE MOŻE BYĆ SPRZEDAWANY
ORAZ STANOWIĆ LEGALNEJ PODSTAWY
POZWOLENIA NA BUDOWE I INNYCH DECYZJI

Powielanie i kopiowanie bez zezwolenia zabronione
Ustawa z dni: 4 lutego 1994r. (t.jedn. Dz.U. z 2000r. Nr.80 poz.90)

ZESTAWIENIE POWIERZCHNI		
Lp.	Nazwa pomieszczenia	pow.netto
	powierzchnia podstawowa	[m ²]
01	garaż	32.83
02	wiatła	23.32
RAZEM CAŁOŚĆ:		56.15

Powierzchnie i kubatury policzone według normy PN-ISO 9836:1997.

Pz-powierzchnia zabudowy	65.32 m ²
Pc-powierzchnia całkowita	41.99 m ²
Kbz-kubatura brutto	172.55 m ³

Uwagi:

1. Zestawienie okien analizować razem z opisem technicznym.
2. Przed złożeniem zamówienia należy sprawdzić na miejscu wymiary otworów do wbudowania stolarki i przeszklen.
3. Osadzenie okien i drzwi wg instrukcji producenta.

RZĘD PARTERU, ZESTAWIENIE STOLARKI		BRANŻA ARCH	Skala: 1:100
DOM Murator G28	BUDOWLANOŚĆ HOSPODARCZY		
OBIEKT			
ADRES BUDOWY			
AUTOR PROJEKTU	mgr inż. arch. Ewa Murator upr. nr Bk-P40364/2004		POSIS
AUTOR ADAPTACJI			POSIS
W/M Murator PROJEKT		M.M. MURATOR PROJEKT	nr rys A1
Sp. z o.o.			01.2009