
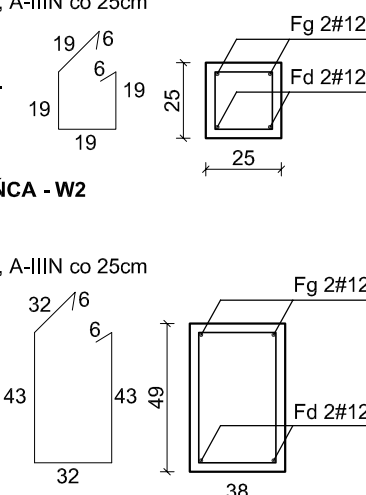


A -gres na klej 2cm -gładz cementowa ze spadkiem 1% (4-10cm) -zbrojona prętami Ø8 w siatce 20/20cm -folia na zakład 1x -styropian EPS 200 5cm -płyta betonowa 5cm -2x folia PE 0,2mm -podkład betonowy (C12/15) 10cm -piasek zagęszczony mechanicznie 15cm -grunt nasypowy zagęszczany warstwowo	B -blachodachówka -łaty 5x4 cm -kontrłaty 4x2.5 cm -papa -pełne deskowanie 2 cm (płyty OSB) -krokwie 8x20cm / wełna mineralna 18cm -izolacja paroszczelna (folia polietylenowa) -płyty GKF	ZBROJENIE WIEŃCA - W1 Fg - 2#12, A-III Fd - 2#12, A-III STRZEMIONA #6, A-IIIIN co 25cm POŁĄCZENIE PRĘTÓW GŁÓWNYCH W NAROŻNIKACH WG RYS. A-01 ZBROJENIE WIEŃCA - W2 Fg - 2#12, A-III Fd - 2#12, A-III STRZEMIONA #6, A-IIIIN co 25cm
Ł1 -okładzina betonowa lub klinkierowa 2cm -izolacja termiczna - STYROFOAM IB-A 5cm -abizol R+P (izolacja na gorąco) -ściana fundamentowa z bloczków betonowych 25cm		
ŚCIANA SZ1: - tynk cem.wap 1,0 cm. - śc. mur z pust. ceram. 38,0 cm. - ocieplenie: styropian 5,0 cm. - okładzina klinkierowa 2,0 cm.	ŚCIANA SZ2: - tynk cem.wap 1,0 cm. - śc. mur z pust. ceram. 25,0 cm. - ocieplenie: styropian 5,0 cm. - tynk akrylowy 1,0 cm.	

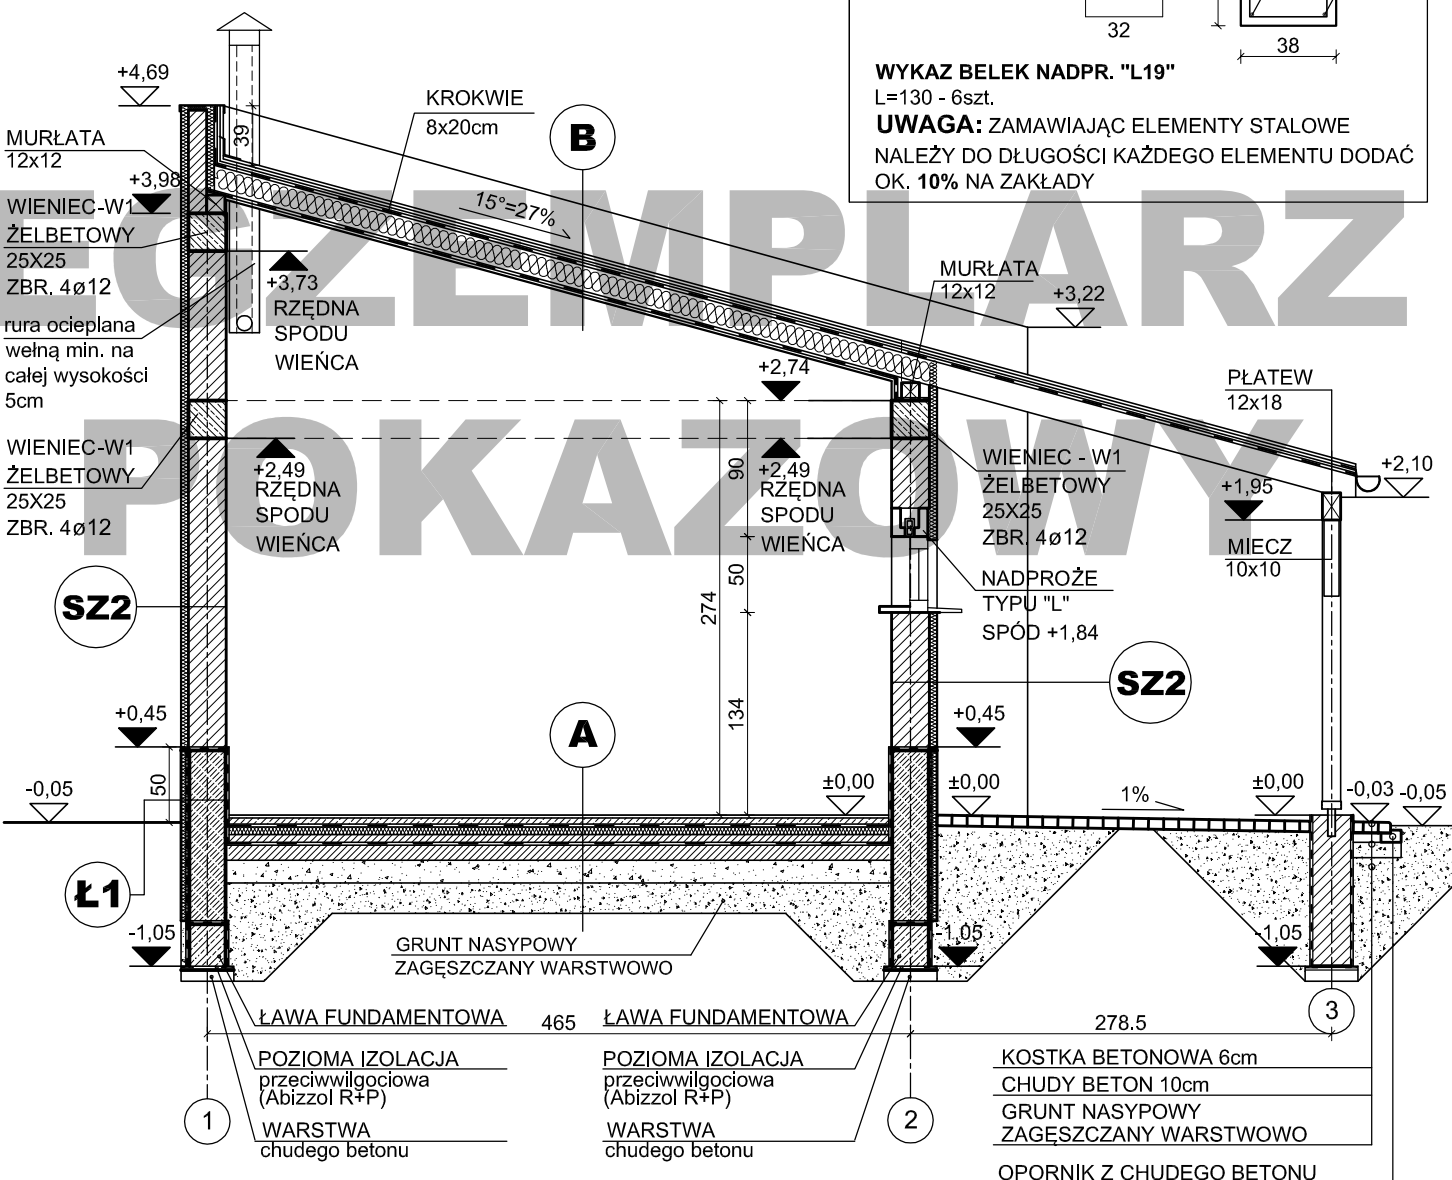

PROJEKT BUDOWLANY GARAŻU WOLNOSTOJĄCEGO "MURATOR GC 86"

etap projektu BUDOWLANY	inwestor : adres inwest. :	branża ARCHITEKTURA
wg design biuro architektoniczne 04 - 357 Warszawa ul. Grochowska 194/196 tel. 022 512 0088 501 574 745 e-mail: pracownia@wgdesign.pl	PRZEKRÓJ A-A skala: 1 : 50 proj: arch. Wojciech Gałązka proj. konstr. inż. Zofia Wierzbicka adaptacja:	nr rysunku: A-04 GC 86 - Listopad 2010 data adaptacji: