
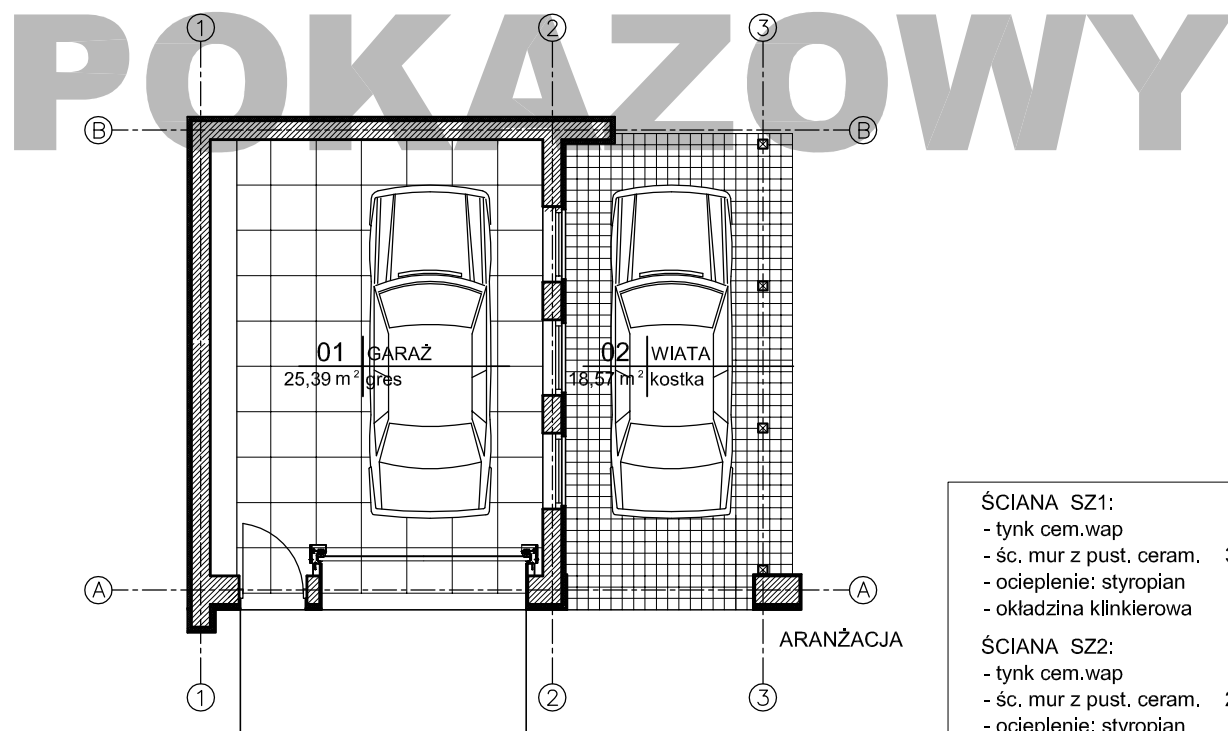


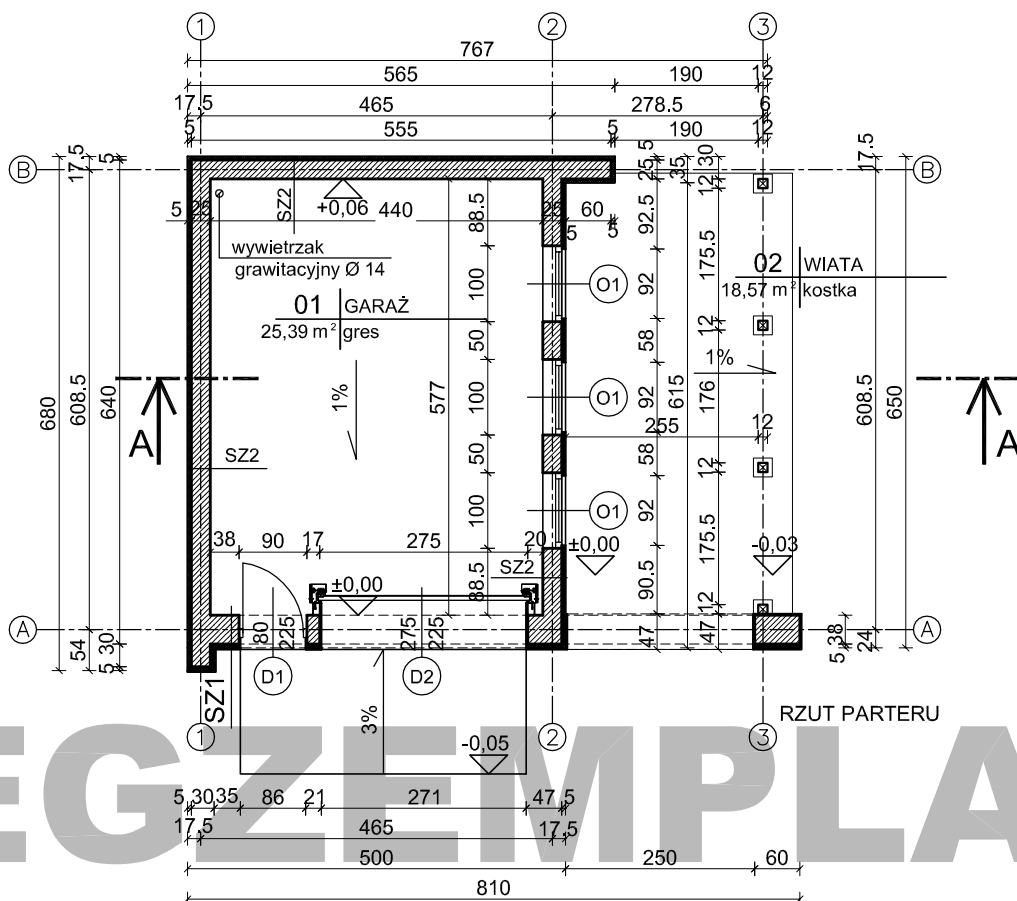

ŚCIANA SZ1:

- tynk cem.wap 1,0 cm.
- śc. mur z pust. ceram. 38,0 cm.
- ocieplenie: styropian 5,0 cm.
- okładzina klinkierowa 2,0 cm.

ŚCIANA SZ2:

- tynk cem.wap 1,0 cm.
- śc. mur z pust. ceram. 25,0 cm.
- ocieplenie: styropian 5,0 cm.
- tynk akrylowy 1,0 cm.

PROJEKT BUDOWLANY GARAŻU WOLNOSTOJĄCEGO "MURATOR GC 86"

etap projektu BUDOWLANY	inwestor : adres inwest. :	branża ARCHITEKTURA
wg design pracownia architektoniczna 04 - 357 Warszawa ul. Grochowska 194/196 tel. 022 512 0088 501 574 745 e-mail: pracownia@wgdesign.pl	RZUT PARTERU, ARANŻACJA proj: arch. Wojciech Gałązka proj. konstr. inż. Zofia Wierzbicka adaptacja:	nr rysunku: A-02 GC 86 - Listopad 2010 data adaptacji:
	skala: 1 : 100	
	nr upr. bud: MA/068/08 nr upr. bud: 559/69	