


EGZEMPLARZ POKAZOWY

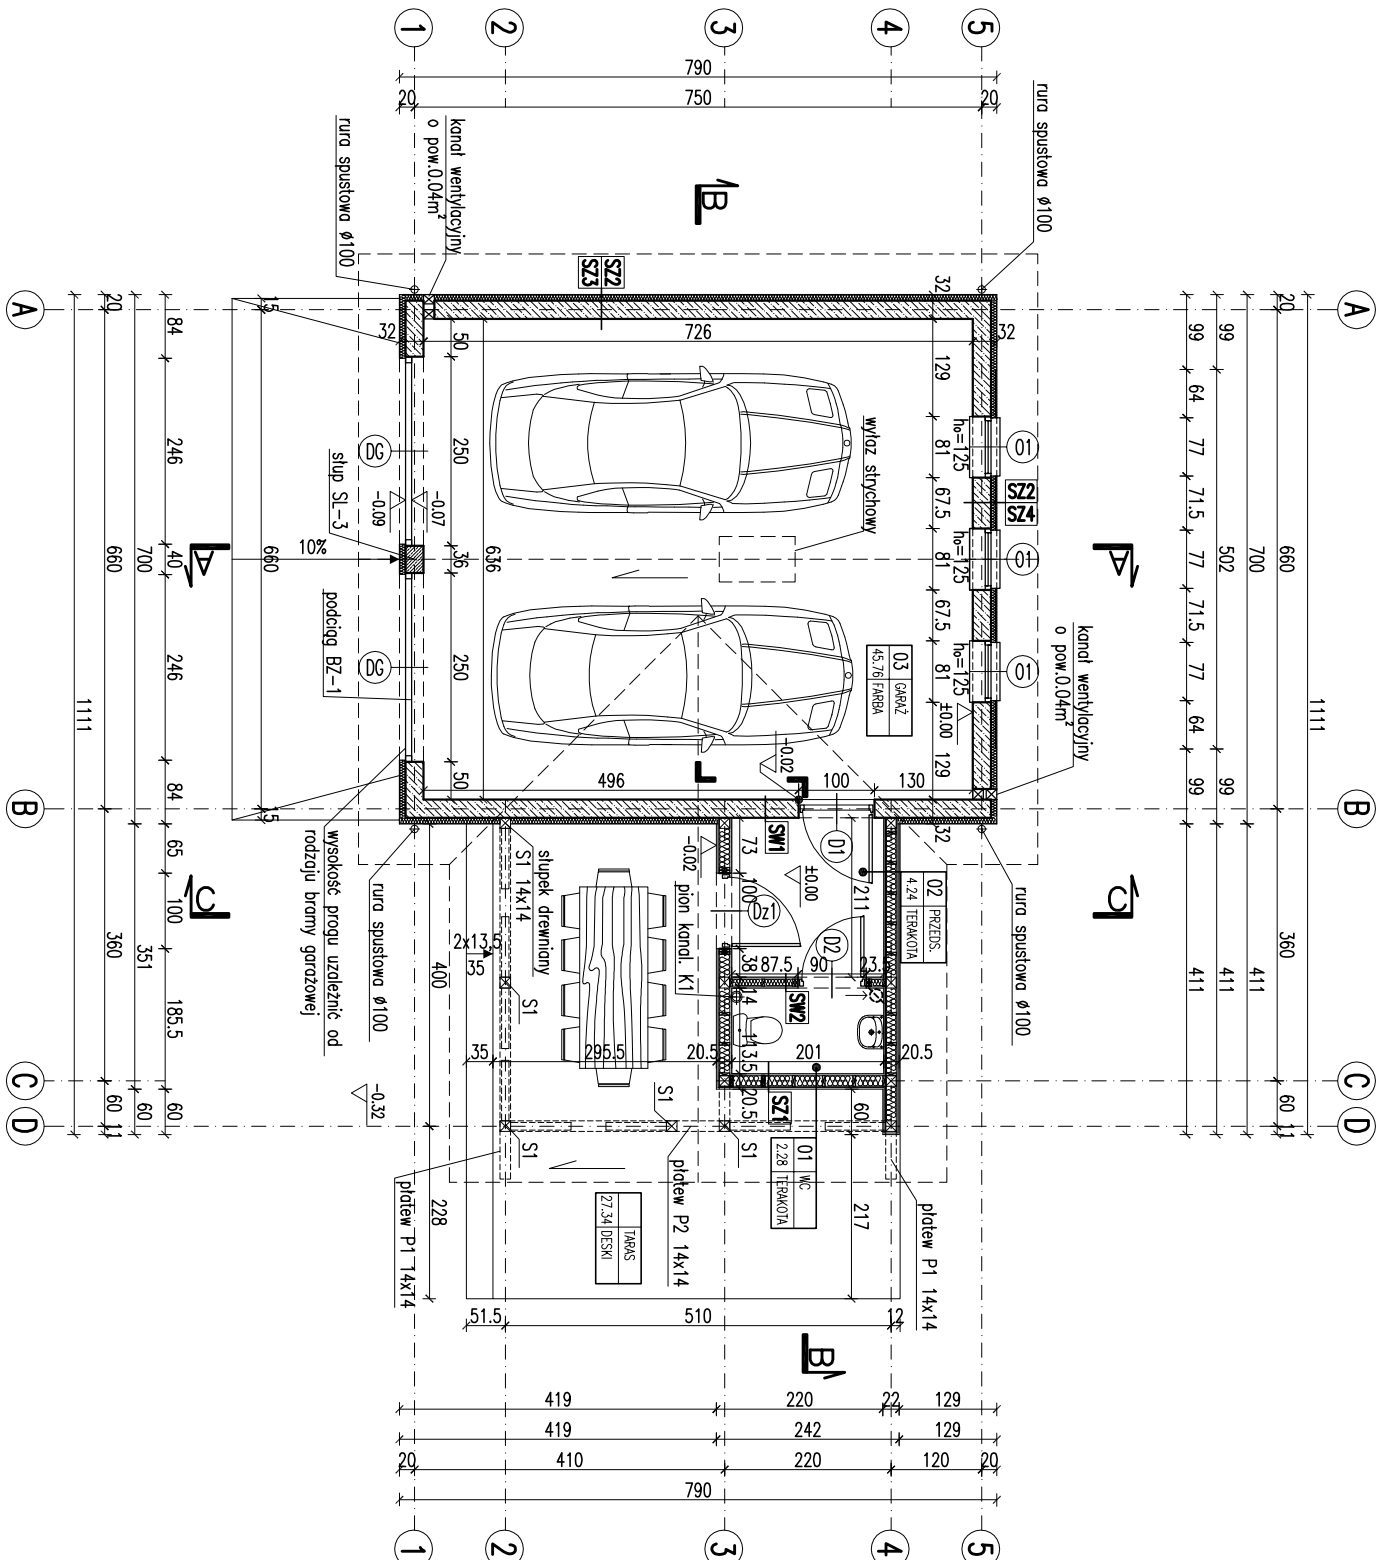

ZESTAWIENIE POWIERZCHNI

Lp.	Nazwa pomieszczenia	pow. netto (h>1,9 m)	
	pow. podstawowa	[m2]	[m2]
	PARTER		
01	wc	2,28	2,28
02	przedsiónek	4,24	4,24
03	garaż	45,76	45,76
	RAZEM	52,28	52,28

Powierzchnie i kubatury policzone według normy PN-ISO 9836:1997.

Pz - powierzchnia zabudowy	76,83 m²
Pc - powierzchnia całkowita w obrysie zewnętrznych murów	63,96 m²
Pm - powierzchnia częściowo otwartych części budynku	12,88 m³
Kbz - kubatura brutto zamkniętych części budynku	264,98 m³
Kbn - kubatura brutto zamkniętych części budynku	53,30 m³

RODZAJE ŚCIAN

SF1	24.0 bloczki betonowe 2 x dysperbit 3.0 styropian EPS100 0.5 tynk mozaikowy	SZ2	1.5 tynk cementowo-wapienny 24.0 bloczki z betonu komórkowego 8.0 styropian EPS70 0.5 tynk mineralny na siatce
SF2	24.0 bloczki betonowe izolacja przeciwwilgociowa	SZ3	1.5 tynk cementowo-wapienny 24.0 bloczki z betonu komórkowego 3.0 styropian EPS70 0.5 tynk mineralny na siatce
SF3	24.0 bloczki betonowe	SZ4	1.5 tynk cementowo-wapienny 24.0 bloczki z betonu komórkowego 6.0 styropian EPS70 1.9 licówka drewniana
SZ1	2.5 2x płyty gipsowo-kartonowe poroz izolacja 14.0 wełna mineralna twarda/ szkielet drewniany 2.0 płyta OSB wielotrojcieżnica 1.9 licówka drewniana	SW1	1.5 tynk cementowo-wapienny 24.0 bloczki z betonu komórkowego 1.5 tynk cementowo-wapienny

SW2	2.5 2x płyty gipsowo-kartonowe 9.0 wełna mineralna twarda/ szkielet drewniany 2.5 2x płyty gipsowo-kartonowe
-----	---

- Uwaga:
- Pierwsze warstwy murowanych ścian zewnętrznych (do poziomu min. 50 nad terenem), wykonać z cegły pełnej klasy 15 na zaprawie cen-wap. marki M5.
 - Wymiary otworów w świetle pełnej klasy 15 na zaprawie cen-wap. marki M5, dostosować na budowie po wyborze producenta stłarki.
 - Od wewnętrznej ściany i sufitu w wc wykończyć wodoodporną płytą gipsowo-kartonową.

RZUT PARTERU

Skala: 1:100

BRANŻA ARCH.

DOM Murotor G3b	
OBIEKT BUDYNEK	PROJEKTOWY
ADRES	
AUTOR PROJEKTU	mgr inż. arch. M.M. MURATOR PROJEKT
AUTOR ADAPTACJI	
WZM	Sp. z o.o.
PROJEKT	A1
	2010

EGZEMPLARZ POKAZOWY

EGZEMPLARZ POKAZOWY CHRONIONY PRAWEM AUTORSKIM

NIE MOŻE BYĆ SPRZEDAWANY
ORAZ STANOWIĆ LEGALNEJ PODSTAWY
POZWOLENIA NA BUDOWE I INNYCH DECYZJI

Powielanie i kopiowanie bez zezwolenia zabronione
Ustawa z dnia 4 lutego 1994r. (t.jedn. Dz.U. z 2000r. Nr.80 poz.904
Pieczęćka znajduje się na wszystkich stronach dokumentacji