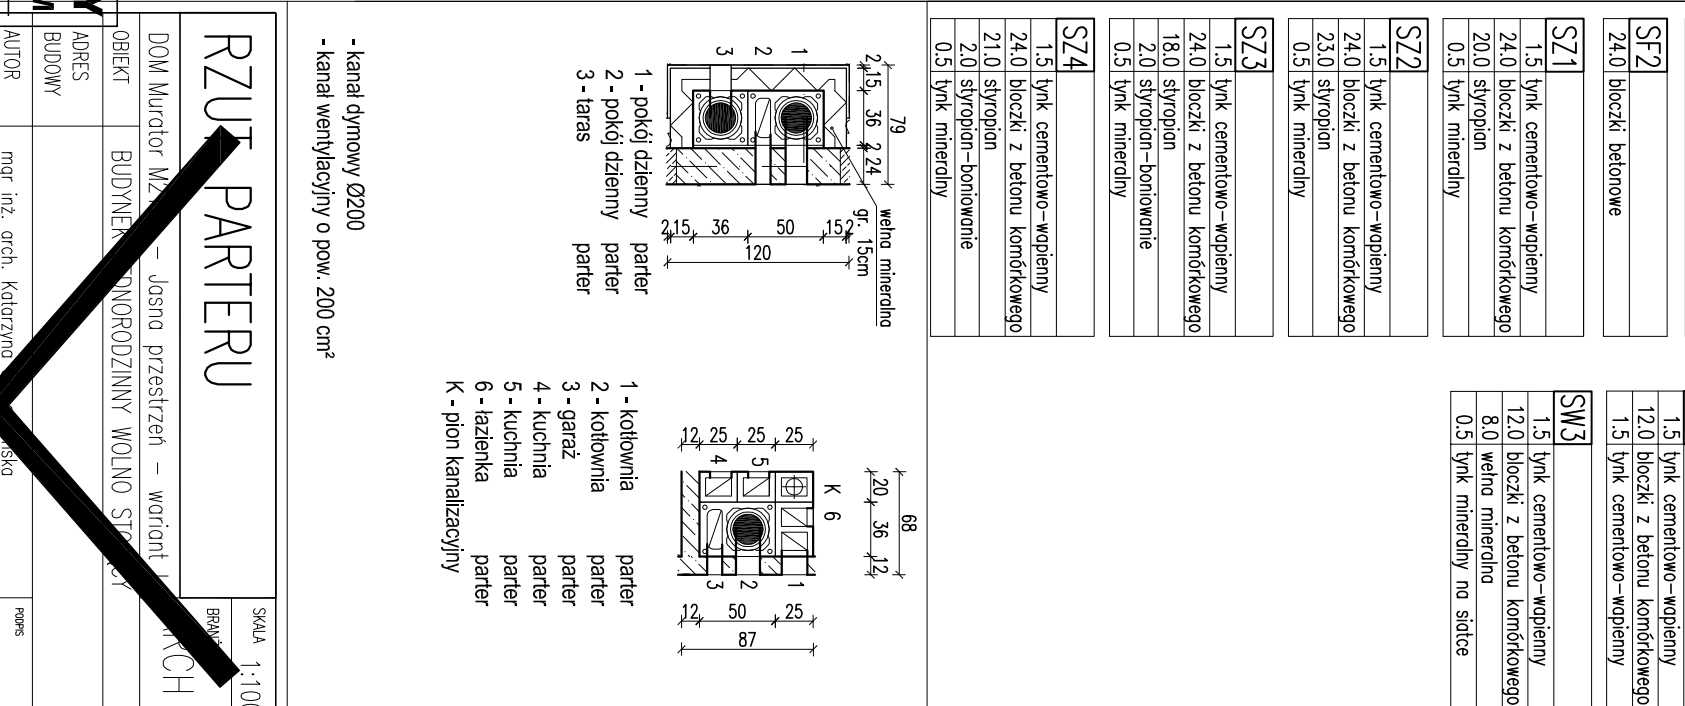


SF1		SW1	
24.0	błoczi betonowe	1.5	tynk cementowo-wapniowy
	2 x dysperbit	24.0	błoczi z betonu komórkowego
17.0	szytoplan	1.5	tynk cementowo-wapniowy
	klej na siatce		
		GW2	



RZUT PARTERU

DOM Murator WZ – Jasna przestrzeń – wariant 1

OBIEKT: BUDYNEK JEDNORODZINNY WOLNO STAJĄCY

ADRES BUDOWY: [adres]

AUTOR PROJEKTU: mgr inż. arch. Katarzyna [nazwisko]

AUTOR ADAPTACJI: [nazwisko]

WZAM MURATOR PROJECT

SKALA 1:100

BRANŻA: ARCH

NR RIS: A2

1 - pokój dzienny parter

2 - pokój dzienny parter

3 - taras parter

1 - kotłownia parter

2 - kotłownia parter

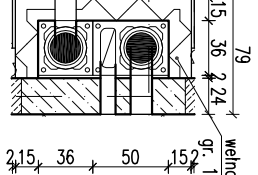
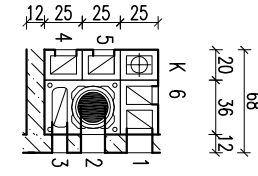
3 - garaż parter

4 - kuchnia parter

5 - kuchnia parter

6 - łazienka parter

K - pion kanalizacyjny

ADRES BUDOWY		
AUTOR PROJEKTU	mgr inż. arch. Katarzyna nr ew. upr. bud. MA/082/0	PMPS
AUTOR ADAPTACJI		PMPS
WZM WZM	W.M. MURATOR PROJEKT S. 200	MR TIS A2

AUTOR	mar inż. arch. Katarzyna [REDACTED]nska	POPISEK
-------	--	---------

ADRES BUDOWY		
AUTOR PROJEKTU	mgr inż. arch. Katarzyna Pruszyńska ul. św. Józefa 10A 00-082 Warszawa	podpis

PROJEKTU	mgr inż. arch. Katarzyna nr ew. upr. bud. MA/082/10	inż. arch. Katarzyna nr ew. upr. bud. MA/082/10	inż. arch. Katarzyna nr ew. upr. bud. MA/082/10
----------	--	--	--

ADAPTACII	W.M. INURATOR PROJECT	MR. PHS
W.M.	W.M. INURATOR PROJECT	A2

RZUT PARTERU		SKALA 1:100
DOM Murator Wł. – Jasna przestrzeń – wariant 1		BRAMA
OBJEKT	BUDYNEK PRZEMISŁOWY	
ADRES	UL. PRZEMYSŁOWA 10, 05-110 STANISŁAWÓW	

- kanał dymowy Ø200
- kanał wentylacyjny o pow. 200 cm²

1 - kotłownia pa
2 - kotłownia pa
3 - garaż pa
4 - kuchnia pa
5 - kuchnia pa
6 - łazienka pa
K - pion kanalizacyjny pa

SZ4	
1.5	tylnk cementowo-wapienny
24.0	blozki z betonu komórkowego
21.0	styropian
2.0	styropian-betonowanie
0.5	tylnk mineralny

SZ3
1.5 tynk cementowo-wapienny
24.0 bloczki z betonu komórkowego
18.0 styropian
2.0 styropian-betonowanie
0.5 tynk mineralny

SZ2	
1.5	tynk cementowo-wapienny
24.0	blocczki z betonu komórkowego
23.0	styropian
0.5	tynk mineralny

SZ1	
1.5	tynk cementowo-wapienny
24.0	blocczki z betonu komórkowego
20.0	styropian
0.5	tylnk mineralny

SF2	
24.0	blocczi betonowe

2.0	plytki klinkierowe pow.poz.teren
-----	----------------------------------

SF1	
24.0	blocczi betonowe
	2 x dysperbit
17.0	styropian
Wlo: 20.0	

SW1	
1.5	tylnk cementowo-wapienny
24.0	blozki z betonu komorkowego
1.5	tylnk cementowo-wapienny

SW2	
-----	--

1.5	tynek cementowo-wapienny
12.0	blocczki z betonu komórkowego
1.5	tynek cementowo-wapienny

SW3	
1.5	tynk cementowo-wapienny
12.0	blozki z betonu komórkowego
8.0	wetna mineralna
0.5	tynk mineralny na siatce

SZKALA 1:100		BRAMA	
RZUT PARTERU		ARCH	
DOM Murator WZ. – Jasna przestzeń – wariant 1			
OBIEKT	BUDYNEK PRZEMISŁOWY	BUDYNEK PRZEMISŁOWY	
ADRES BUDOWY	ul. W. Murator 100-20, 10-100, 10-100		
AUTOR PROJEKTU	mgr inż. arch. Katarzyna nr ew. upr. bud. MA/082/10	mgr inż. arch. Katarzyna nr ew. upr. bud. MA/082/10	
AUTOR ADAPTACJI	mgr inż. arch. Katarzyna nr ew. upr. bud. MA/082/10		
W.M. MURATOR PROJECT		W.M. MURATOR PROJECT	
Sp. z o.o.		Sp. z o.o.	
A2		A2	