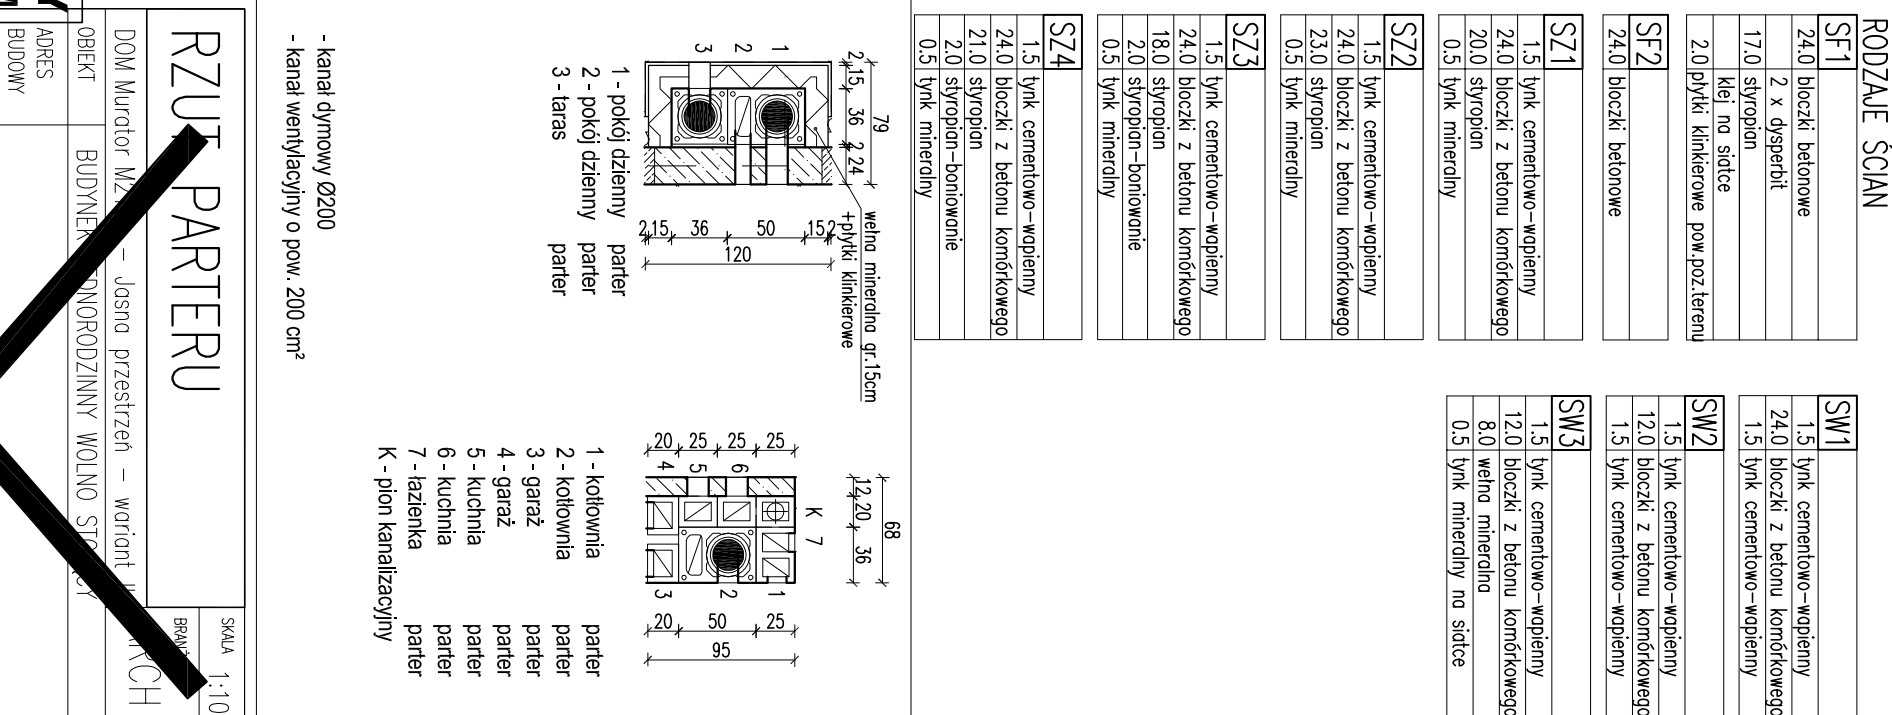


[illegible]

- *-wymiar uwzględniający obrys zewnętrzny ścian budynku, powyżej poziomu +2,33

RZUT PARTERU		SKALA 1:100
DOM Murator WZ – Jólna przesterżen – wariant II		BRANŻA
OBJEKT	BUDYNEK PRZEMYSŁOWY	
ADRES BUDOWY	WOLNO STROJENIE	
AUTOR PROJEKTU	mgr inż. arch. Katarzyna nr ew. upr. bud. MA/082/10	PODS
AUTOR ADAPTACJI		PODS
WZAMINATOR PROJEKTU	W.M. MINATOR PROJEKT	BR. PIS
	Sp. z o.o.	
		A2
		100-2017