


EGZEMPLARZ POKAZOWY

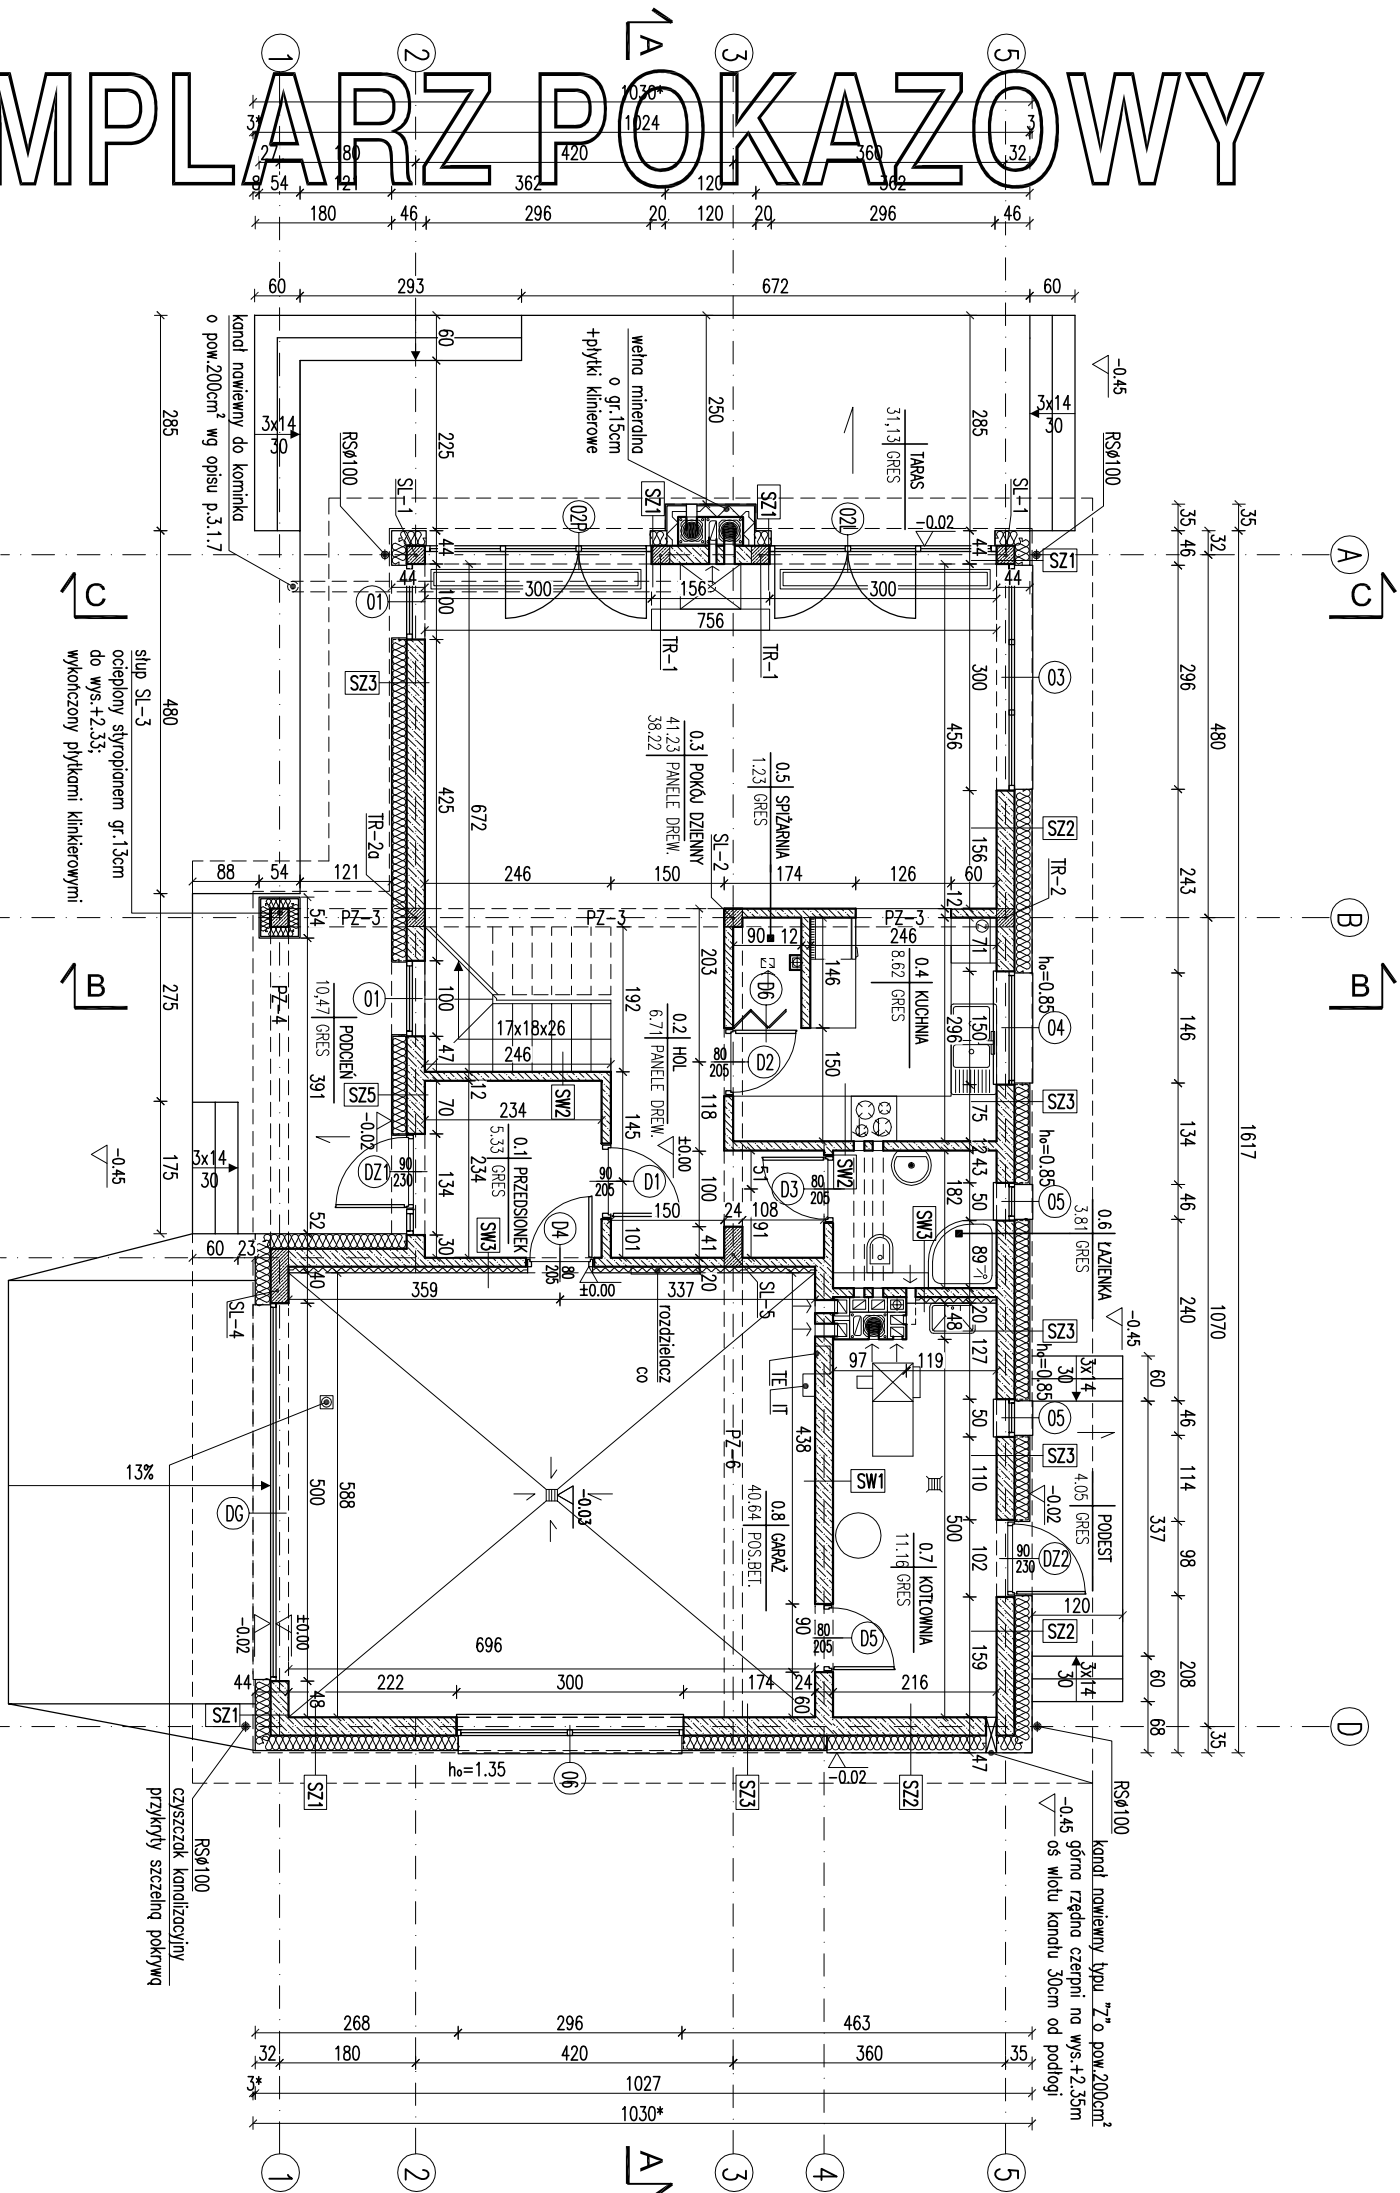


- Uwagi:
- Wymiar dymow... i drzwiowa... na budowie po wyboze
 - W projekcie przewidziano schody w konstrukcji lekkiej. Schody należy wykonać wg oddzielnego opracowania.
 - W miejscu projektowanego kominka wzmocnić posadzkę.
 - Posadzkę przed kotłownią wykonać z materiału niepalnego (o szerokości co najmniej 30 cm, sięgającego poza krawędzie drzwiček po 30 cm; w przypadku paleniska otwartego pas posadzki niepalnej powinien wynosić co najmniej 60cm).

*-wymiaru uwzględniające obrys zewnętrzny ścian budynku, powyżej poziomu +2.33

EGZEMPLARZ POKAZOWY
CHRONIONY PRAWEM AUTORSKIM
NIE MOŻE BYĆ SPRZEDAWANY
ORAZ STANOWIĆ LEGALNEJ PODSTAWY
POZWOLENIA NA BUDOWE I INNYCH DECYZJI
Powielanie i kopiowanie bez zezwolenia zabronione
Ustawa z dn. 4 lutego 1994r. (t.jedn. Dz.U. z 2000r. Nr.80 poz.904)
Pieczałka znajduje się na wszystkich stronach dokumentacji

RZUT PARTERU		SKALA 1:100
DOM Murator Wzrost - Jolna przestrzeń - wariant K		BRANŻOWY
OBIEKT BUDYNIENIOWO-RODZINNY WOLNO STANOWI		PROJEKT
ADRES BUDOWY		PODS
AUTOR PROJEKTU	mgr inż. arch. Katarzyna Projekt nr ew. upr. bud. MA/082/10	PODS
AUTOR ADAPTACJI		PODS
W.M. MURATOR PROJEKT Sp. z o.o.		NR BPS
PROJEKT		A2
		10-2017

- kanał dymowy Ø200
- kanał wentylacyjny o pow. 200 cm²

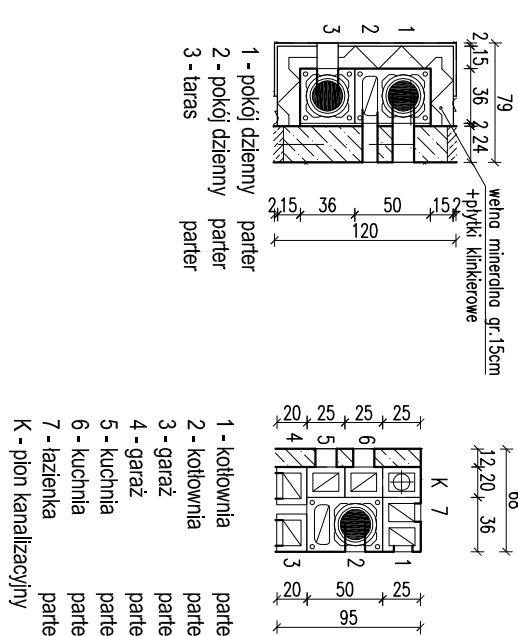

RODZAJE ŚCIAN	
SF1	24.0 bloczki betonowe 2 x dysperbit 17.0 styropian klej no siłce 2.0 płytki klinkierowe pow. poszerzeniu
SF2	24.0 bloczki betonowe
SZ1	1.5 tynk cementowo-wapienny 24.0 bloczki z betonu komórkowego 20.0 styropian 0.5 tynk mineralny
SZ2	1.5 tynk cementowo-wapienny 24.0 bloczki z betonu komórkowego 23.0 styropian 0.5 tynk mineralny
SZ3	1.5 tynk cementowo-wapienny 24.0 bloczki z betonu komórkowego 18.0 styropian 0.5 zaprawa klejowa 2.0 panele elew. drewnopodobne
SZ4	1.5 tynk cementowo-wapienny 24.0 bloczki z betonu komórkowego 21.0 styropian 0.5 zaprawa klejowa 2.0 panele elew. drewnopodobne
SW1	1.5 tynk cementowo-wapienny 24.0 bloczki z betonu komórkowego 1.5 tynk cementowo-wapienny
SW2	1.5 tynk cementowo-wapienny 12.0 bloczki z betonu komórkowego 1.5 tynk cementowo-wapienny
SW3	1.5 tynk cementowo-wapienny 12.0 bloczki z betonu komórkowego 8.0 wełna mineralna 0.5 tynk mineralny na siłce
SW5	1.5 tynk cementowo-wapienny 24.0 bloczki z betonu komórkowego 18.0 styropian 0.5 zaprawa klejowa 2.0 płytki klinkierowe