


EGZEMPLARZ POKAZOWY

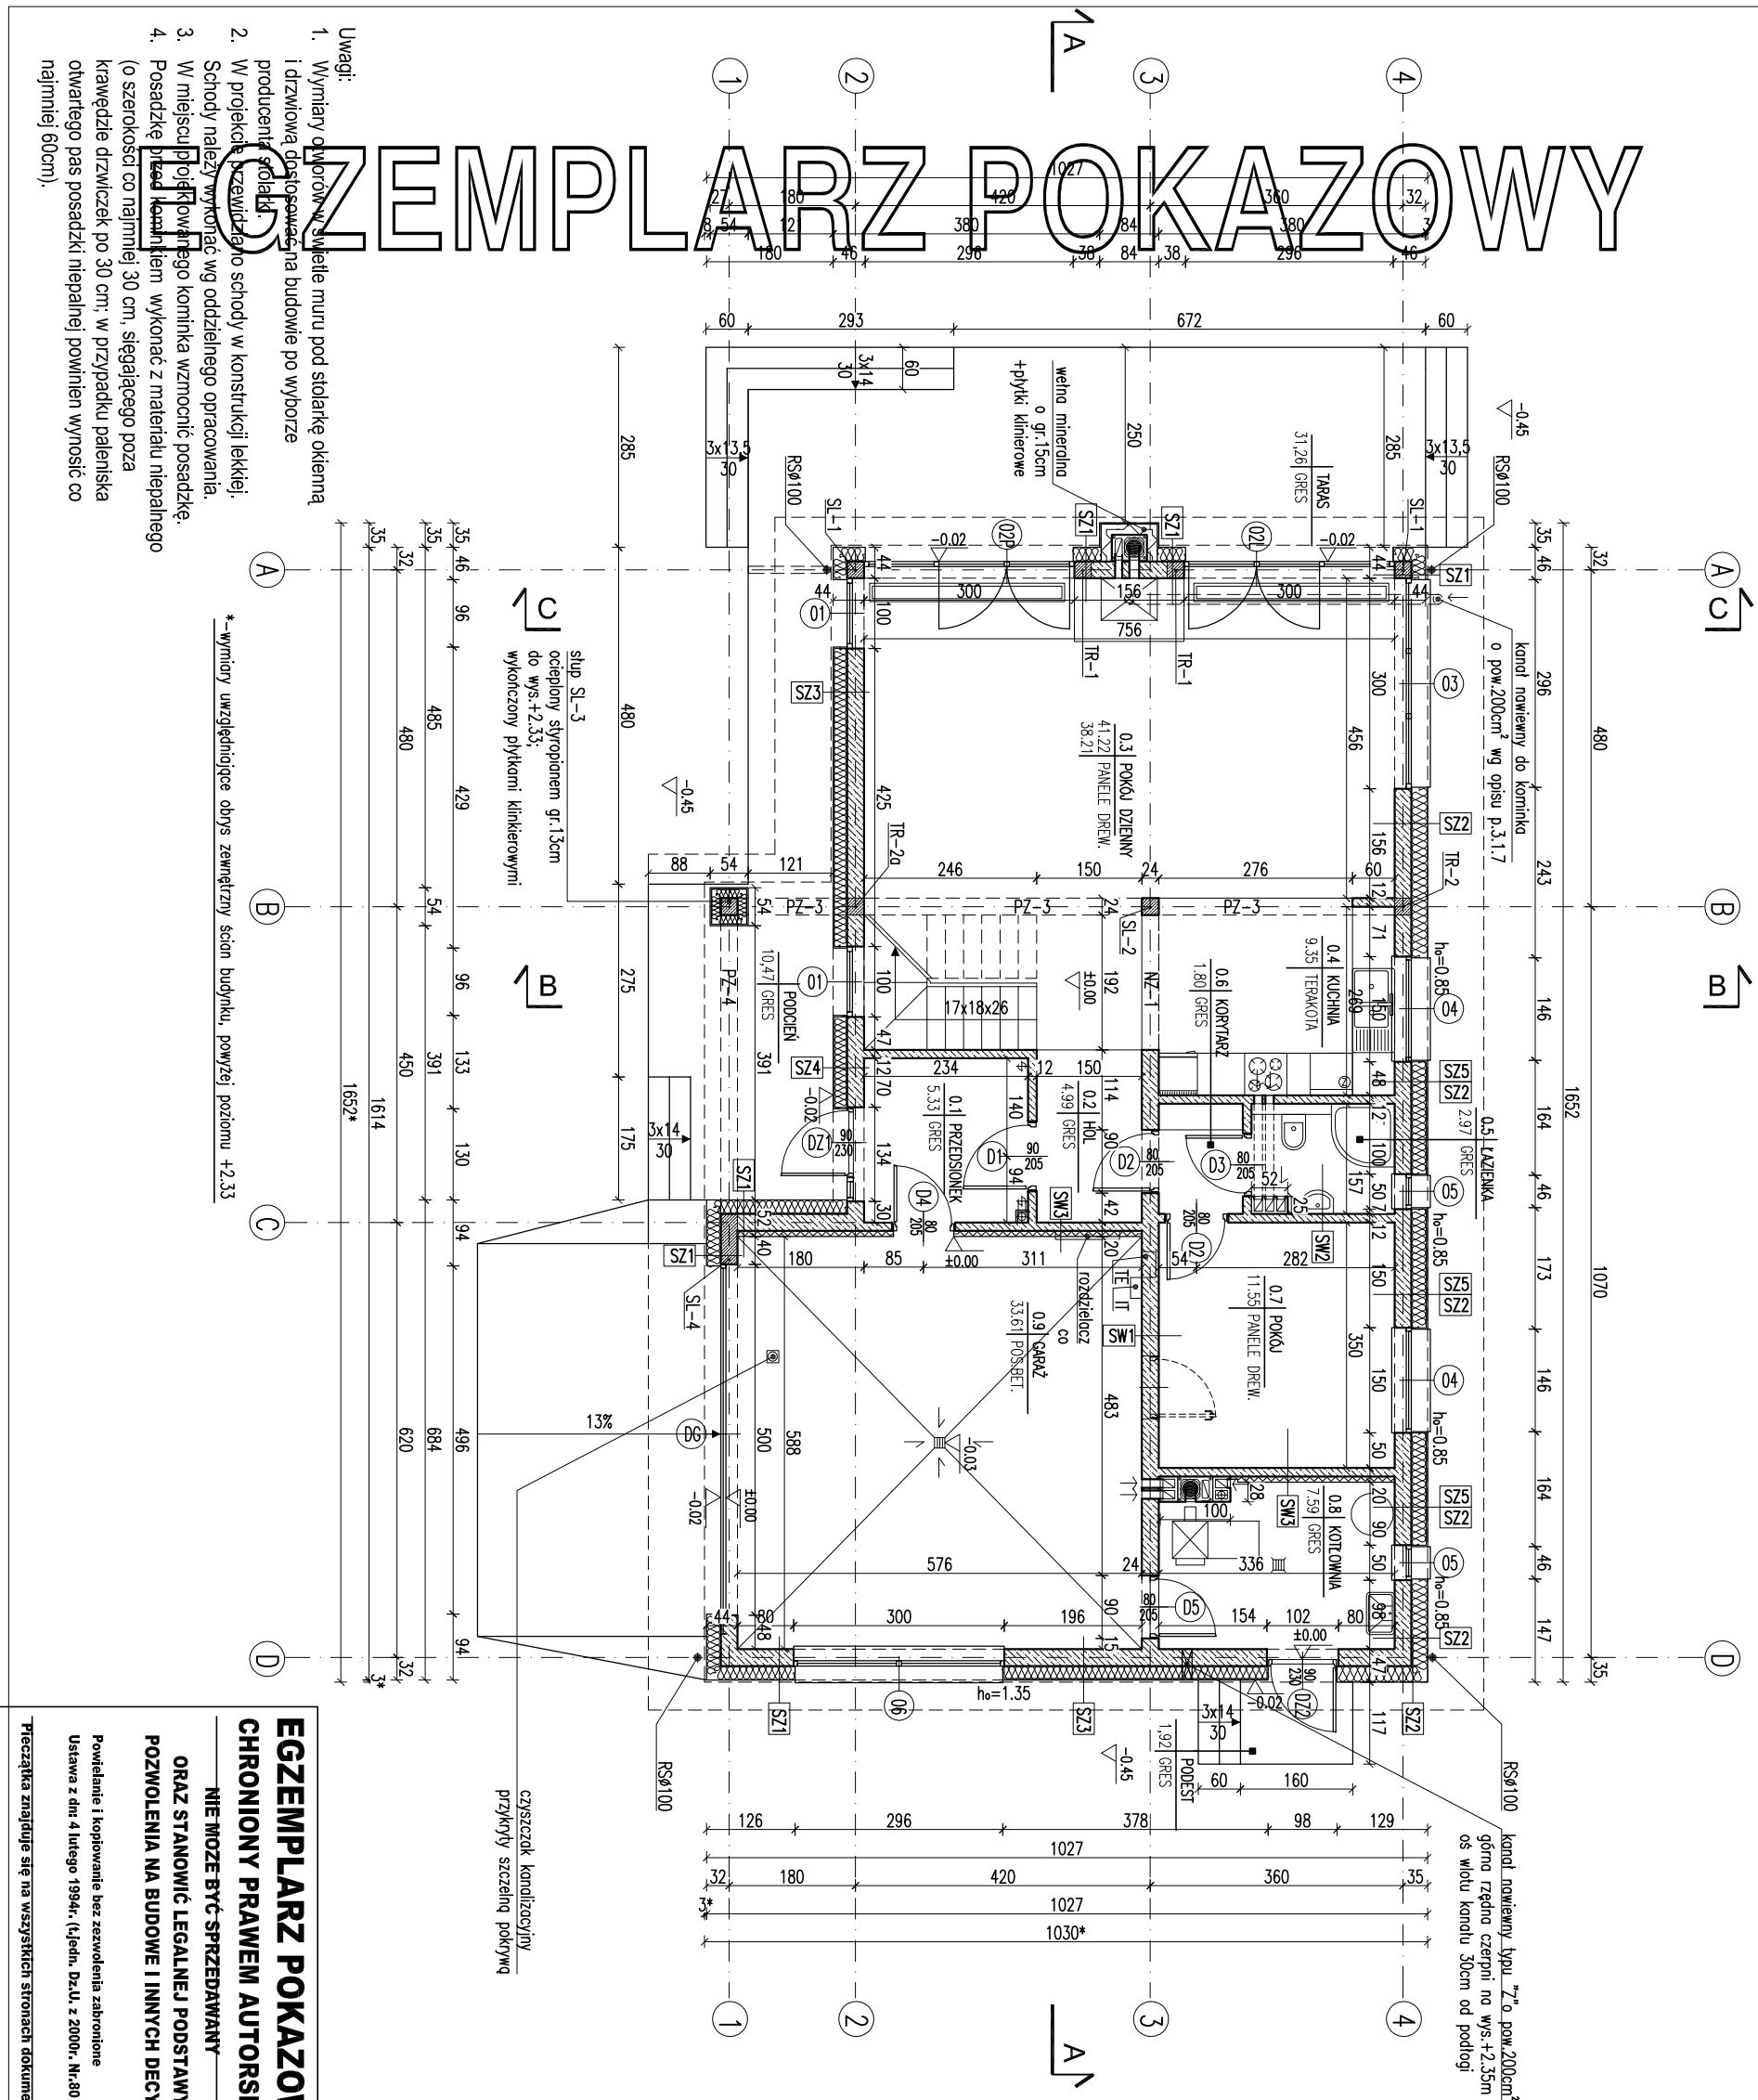

RODZAJE ŚCIAN	
SF1	24.0 bloczki betonowe
SF2	2 x dysperbit
SF3	17.0 styropian
SF4	klej na ściance
SF5	2.0 płytki klinkierowe pow.poz.terenu
SF6	24.0 bloczki betonowe
SF7	1.5 tynk cementowo-wapienny
SF8	24.0 bloczki z betonu komórkowego
SF9	20.0 styropian
SF10	0.5 tynk mineralny
SF11	1.5 tynk cementowo-wapienny
SF12	24.0 bloczki z betonu komórkowego
SF13	23.0 styropian
SF14	0.5 tynk mineralny
SF15	1.5 tynk cementowo-wapienny
SF16	24.0 bloczki z betonu komórkowego
SF17	23.0 styropian
SF98	0.5 tynk mineralny
SF99	1.5 tynk cementowo-wapienny
SF100	24.0 bloczki z betonu komórkowego

RZUT PARTERU		SKALA 1:100
DOM Murator Wzrost	Jasna przestrzeń - wariant IV	BRANŻOWY
OBIEKT	BUDYNEK PRZEMISŁOWY WOLNO STANOWISKO	ARCH
ADRES BUDOWY		
AUTOR PROJEKTU	mgr inż. arch. Katarzyna	PODS
AUTOR ADAPTACJI	nr ew. upr. bud. MA/082/10	PODS
W.M. MURATOR PROJEKT	Sp. z o.o.	NR BRS
PROJEKT		A2
Sp. z o.o.		100 - 2017