


EGZEMPLARZ POKAZOWY

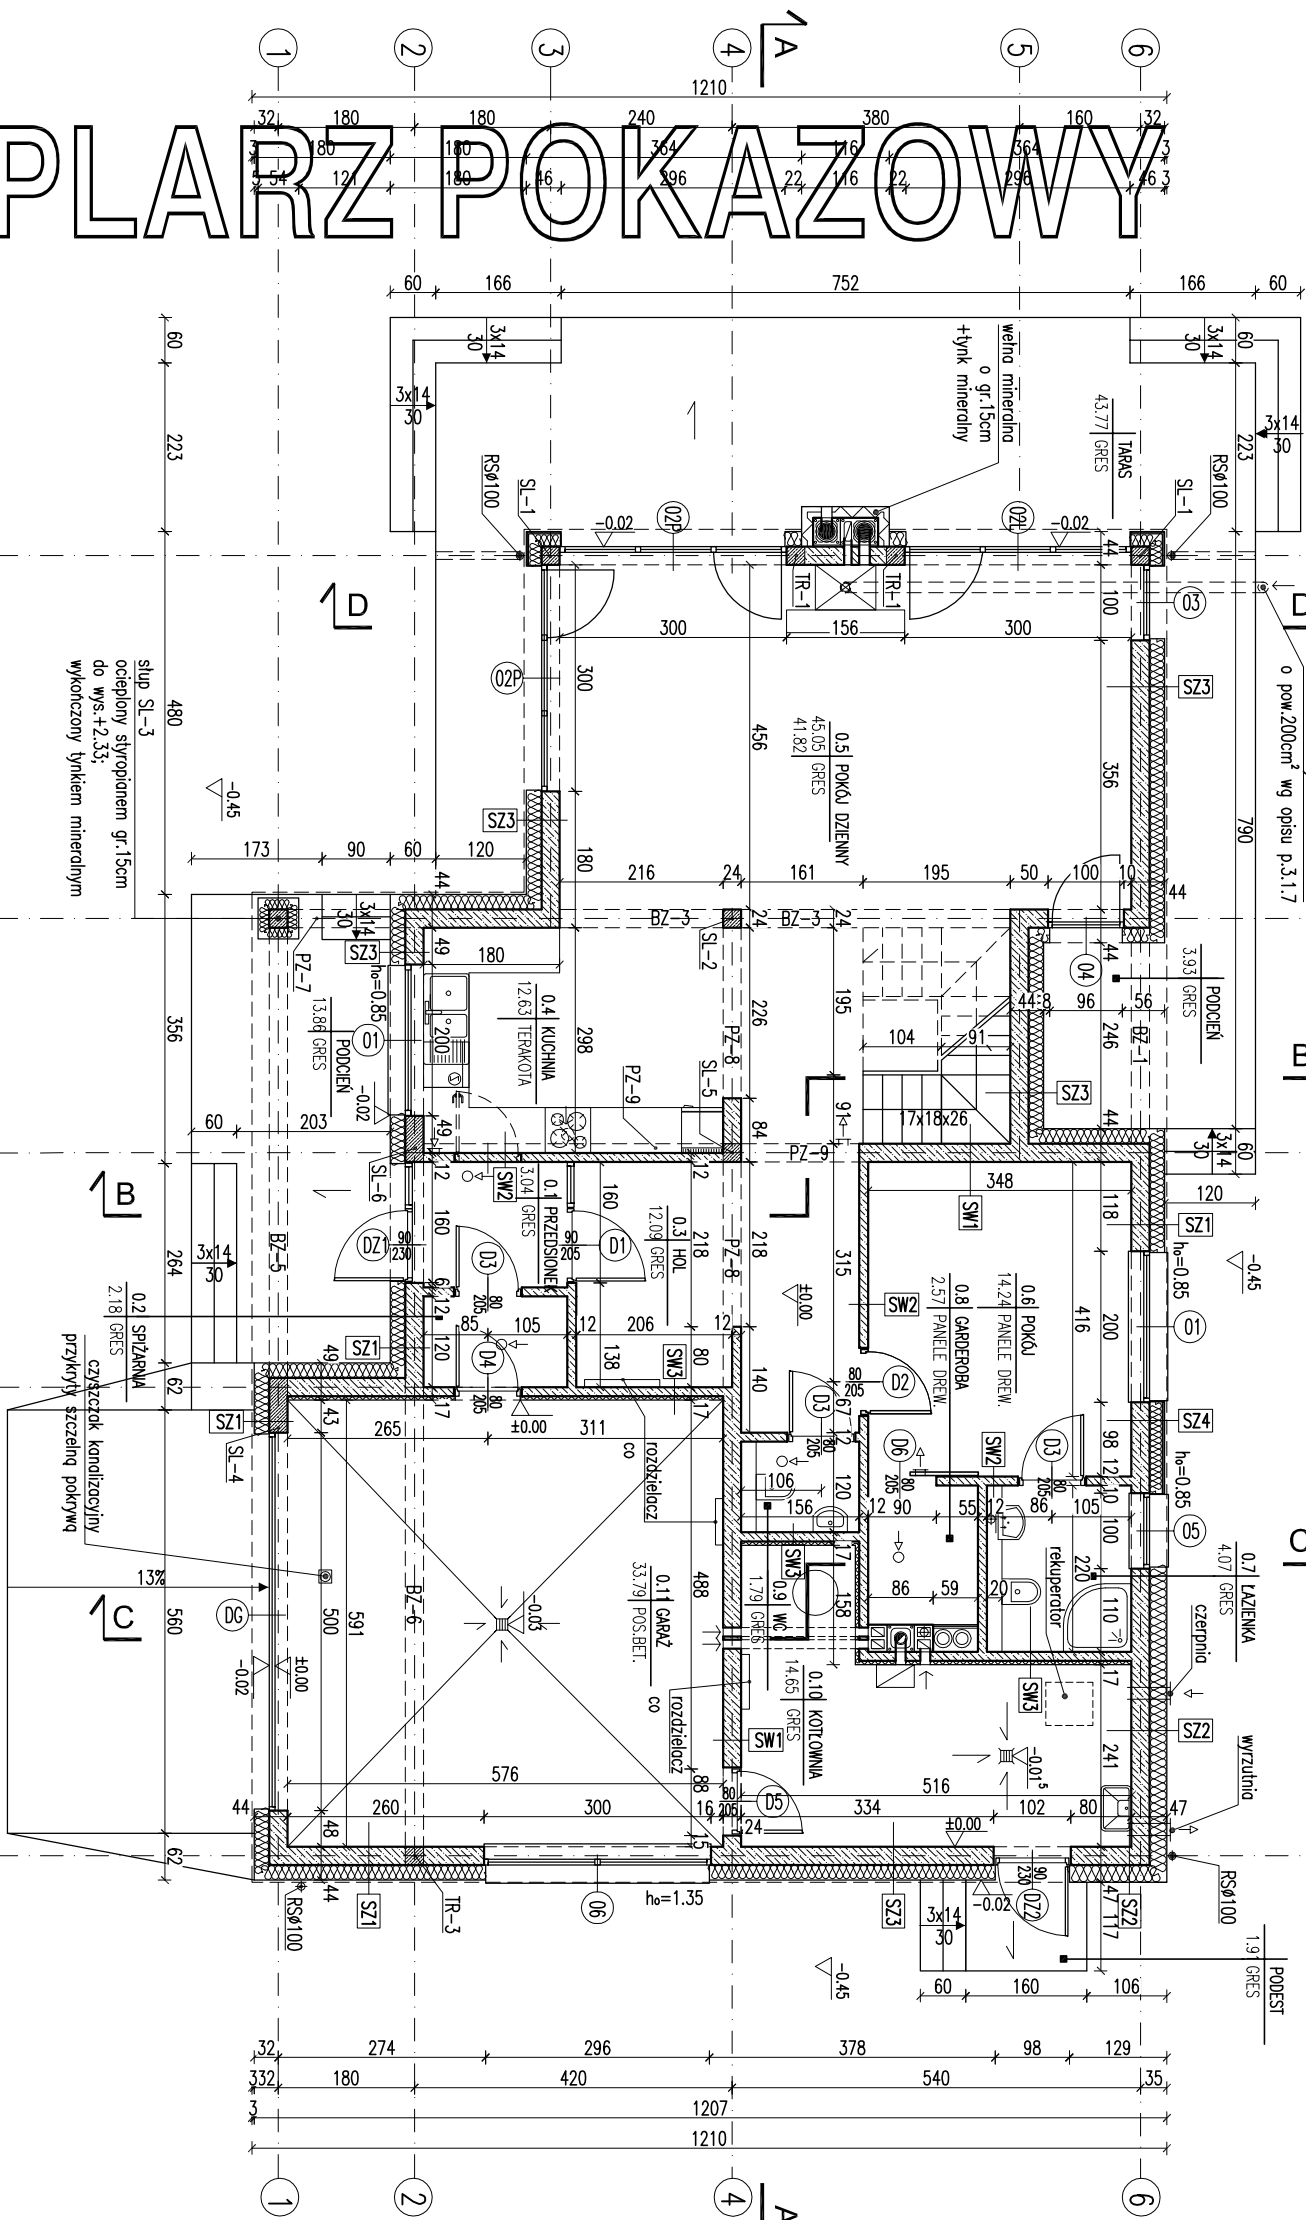

- Uwagi:
- Wymiany i światła muru pod stolarkę okienną i drzwiową dostosować na budowie po wyborze producenta stolarki.
 - W miejscu projektowanego kominka wzmocnić posadzkę.
 - Posadzkę przedkominierną wykonać z materiału niepalnego (o szerokości co najmniej 30 cm, sięgającego poza krawędzie drzwiówek po 30 cm; w przypadku paleniska otwartego das posadzki niepalnej powinien wynosić co najmniej 60cm).

EGZEMPLARZ POKAZOWY

CHRONIONY PRAWEM AUTORSKIM

NIE MOŻE BYĆ SPRZEDAWANY

ORAZ STANOWIĆ LEGALNEJ PODSTAWY


POZWOLENIA NA BUDOWE I INNYCH DECYZJI

Powielanie i kopiowanie bez zezwolenia zabronione

Ustawa z dn. 4 lutego 1994r. (t.j.ejdn. Dz.U. z 2000r., Nr.80 poz.904

Przetwórcza znajduje się na wszystkich stronach dokumentacji

RODZAJE ŚCIAN	
SF1	24.0 bloczki betonowe
	2 x dysperbit
	17.0 styropian
	klej na siatce
	2.0 płytki klinkierowe pow.poz.terenu
SF2	1.5 tylnik cementowo-wapienny
	24.0 bloczki z betonu komórkowego
SF3	1.5 tylnik cementowo-wapienny
	24.0 bloczki z betonu komórkowego
	20.0 styropian
	0.5 tylnik mineralny
SF4	1.5 tylnik cementowo-wapienny
	24.0 bloczki z betonu komórkowego
	1.5 tylnik cementowo-wapienny
SF5	1.5 tylnik cementowo-wapienny
	24.0 bloczki z betonu komórkowego
	12.0 styropian
	5.0 wełna mineralna
	0.5 tylnik mineralny na siatce
SW1	1.5 tylnik cementowo-wapienny
	24.0 bloczki z betonu komórkowego
	1.5 tylnik cementowo-wapienny
SW2	1.5 tylnik cementowo-wapienny
	24.0 bloczki z betonu komórkowego
	12.0 styropian
	5.0 wełna mineralna
	0.5 tylnik mineralny na siatce
SW3	1.5 tylnik cementowo-wapienny
	24.0 bloczki z betonu komórkowego
	12.0 styropian
	5.0 wełna mineralna
	0.5 tylnik mineralny na siatce
SZ1	1.5 tylnik cementowo-wapienny
	24.0 bloczki z betonu komórkowego
	20.0 styropian
	0.5 tylnik mineralny
SZ2	1.5 tylnik cementowo-wapienny
	24.0 bloczki z betonu komórkowego
	20.0 styropian
	0.5 tylnik mineralny
SZ3	1.5 tylnik cementowo-wapienny
	24.0 bloczki z betonu komórkowego
	20.0 styropian
	0.5 tylnik mineralny
SZ4	1.5 tylnik cementowo-wapienny
	24.0 bloczki z betonu komórkowego
	20.0 styropian
	0.5 tylnik mineralny
	2.0 pustka/ruszt
	1.0 laminał drewnopodobny

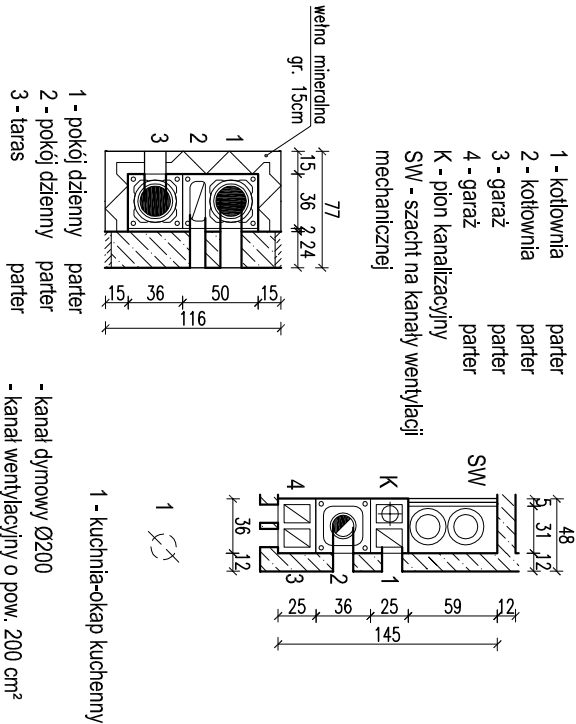

RZUT PARTERU		SKALA 1:100
DOM Murator Wzrost - Jasna przestrzeń - wariant Y		BRANŻA ARCH
OBIEKT BUDYNKI WYKONCZONY WOLNO STROJONY		
ADRES		
BUDOWY		
AUTOR	mgr inż. arch. Katarzyna	PODS
PROJEKTU	nr ew. upr. bud. MA/082/10	PODS
AUTOR		
ADAPTACJI		
W.M. MURATOR PROJEKT		NR BRS
Sp. z o.o.		A2
PROJEKT		10e - 2017