


EGZEMPLARZ POKAZOWY

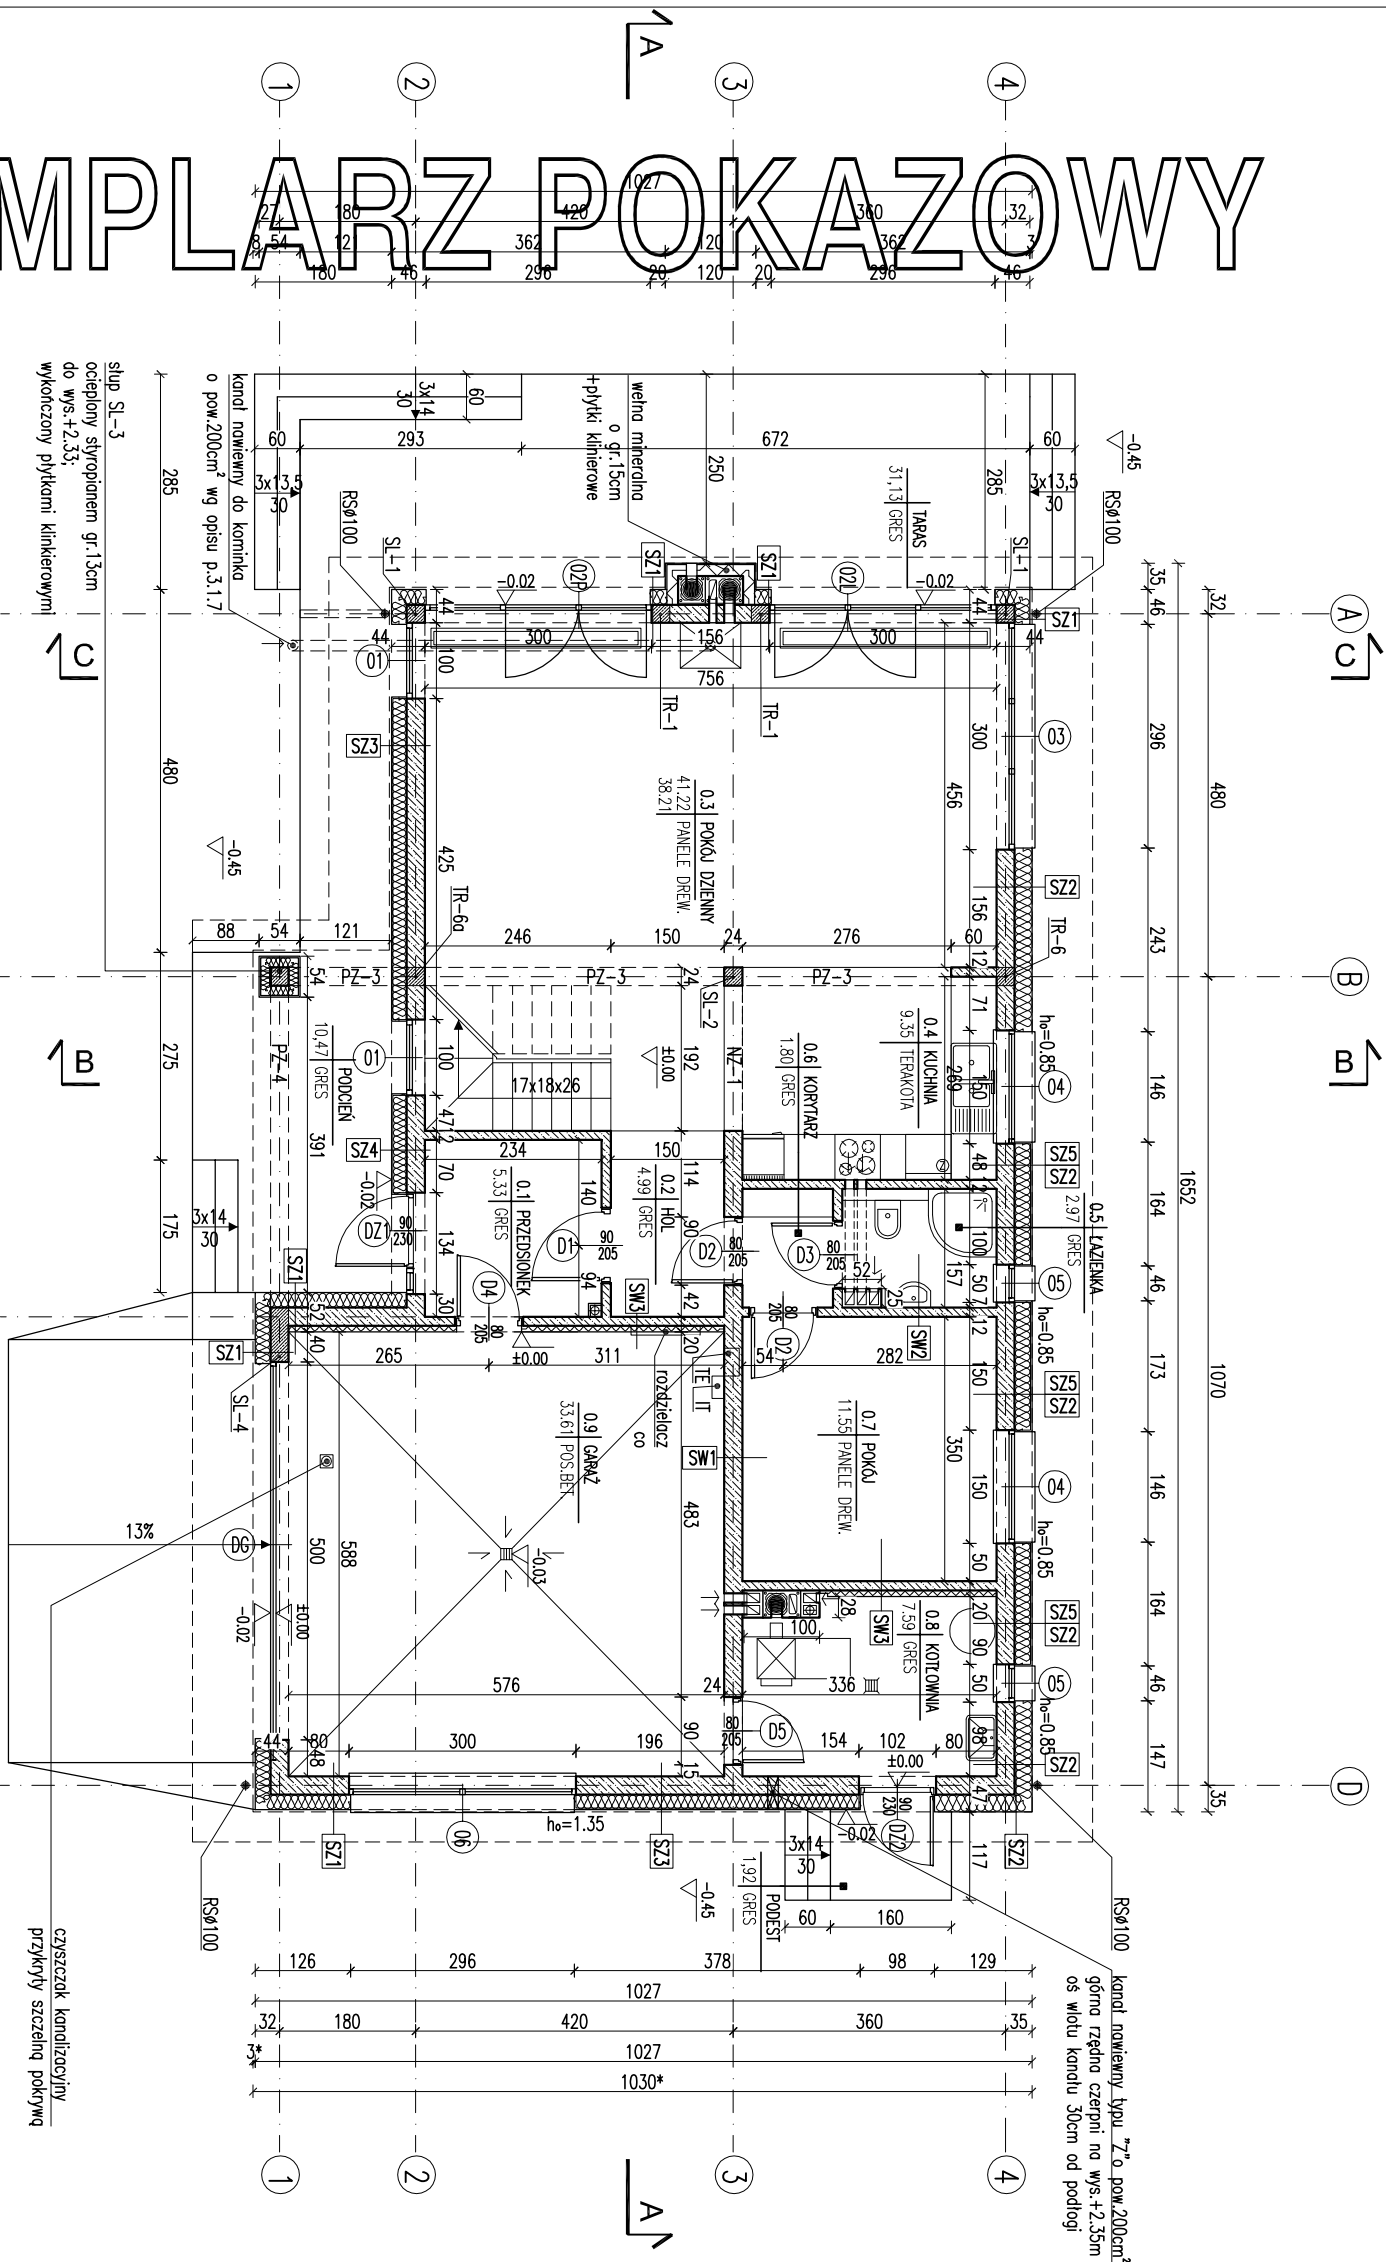

- Uwagi:
- Wymiary ogólnego otworu w świetle muru pod stolarke okienną i drzwiową, dostosować na budowie po wyborze producenta stolarki.
 - W projekcie przewidziano schody w konstrukcji lekkiej. Schody należy wykonać wg oddzielnego opracowania.
 - W miejscu projektowanego kominika wzmocnić posadzkę.
 - Posadzkę przed kominikiem wykonać z materiału niepalnego (o szerokości co najmniej 30 cm, sięgającego poza krawędzie drzwiшек po 30 cm; w przypadku paleniska otwartego pas posadzki niepalnej powinien wynosić co najmniej 60cm).

EGZEMPLARZ POKAZOWY

CHRONIONY PRAWEM AUTORSKIM

NIE MOŻE BYĆ SPRZEDAWANY

ORAZ STANOWIĆ LEGALNEJ PODSTAWY


POZWOLENIA NA BUDOWE I INNYCH DECYZJI

Powielanie i kopiowanie bez zezwolenia zabronione

Ustawa z dn. 4 lutego 1994r. (t.j.ejedn. Dz.U. z 2000r. Nr.80 poz.904

Przetwórcza znajduje się na wszystkich stronach dokumentacji

RODZAJE ŚCIAN	
SF1	24.0 bloczki betonowe 2 x dysperbit 17.0 styropian klej na ściance 2.0 płytki klinkierowe pow.poz.terenu
SF2	24.0 bloczki betonowe
SZ1	1.5 tynk cementowo-wapienny 24.0 bloczki z betonu komórkowego 20.0 styropian 0.5 tynk mineralny
SZ2	1.5 tynk cementowo-wapienny 24.0 bloczki z betonu komórkowego 23.0 styropian 0.5 tynk mineralny
SW2	1.5 tynk cementowo-wapienny 12.0 bloczki z betonu komórkowego 1.5 tynk cementowo-wapienny
SW3	1.5 tynk cementowo-wapienny 12.0 bloczki z betonu komórkowego 8.0 wełna mineralna 0.5 tynk mineralny na ściance
SZ4	1.5 tynk cementowo-wapienny 24.0 bloczki z betonu komórkowego 18.0 styropian 2.0 płytki klinkierowe
SZ5	1.5 tynk cementowo-wapienny 24.0 bloczki z betonu komórkowego 21.0 styropian 2.0 panele elew. drewnopodobne
SW1	1.5 tynk cementowo-wapienny 24.0 bloczki z betonu komórkowego 1.5 tynk cementowo-wapienny

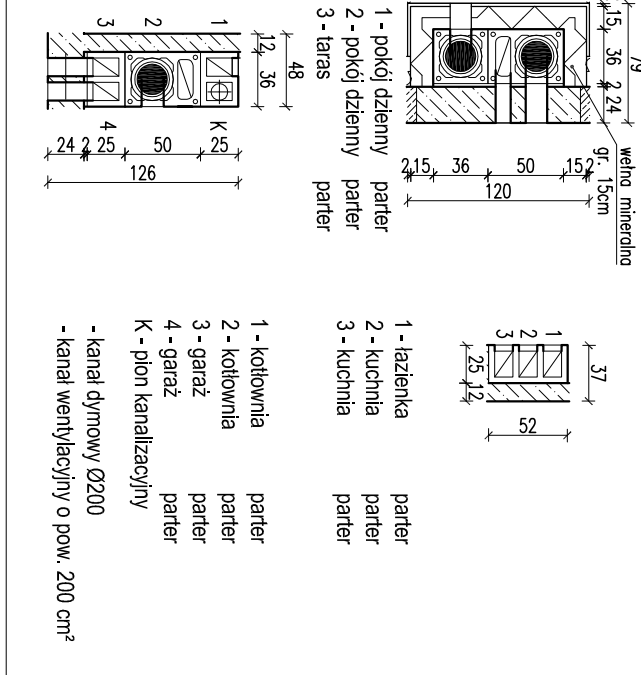

RZUT PARTERU	
SKALA 1:100	BRZUCH
DOM Murator Wz. - Jolna przestzeń	OBIEKT
BUDOWY	BUDYNEK WYKONCZONY WOLNO STROJ
AUTOR PROJEKTU	mgr inż. arch. Katarzyna
AUTOR ADAPTACJI	nr ew. upr. bud. MA/082/10
W.M. MURATOR PROJEKT	nr. 10
Sp. z o.o.	10 - 2016