


EGZEMPLARZ POKAZOWY

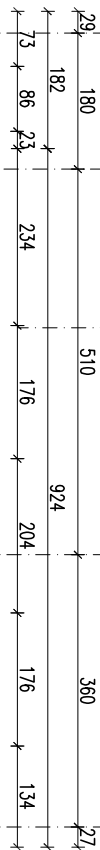

słup SL-1 24x24,
do wysokości +2,33
słupian EPS70 gr. 12cm,
powżej gr.8cm,
na całej długości tynk mineralny

rura spustowa Ø100

rura spustowa Ø100

RODZAJE ŚCIAN	
SF1	24.0
SF2	24.0
SF3	24.0
SF4	24.0


SW1	1.5
SW2	1.5
SW3	1.5
SW4	1.5

SZ1	1.5
SZ2	1.5
SZ3	1.5
SZ4	1.5



SW1	1.5
SW2	1.5
SW3	1.5
SW4	1.5

SZ1	1.5
SZ2	1.5
SZ3	1.5
SZ4	1.5

SW1	1.5
SW2	1.5
SW3	1.5
SW4	1.5

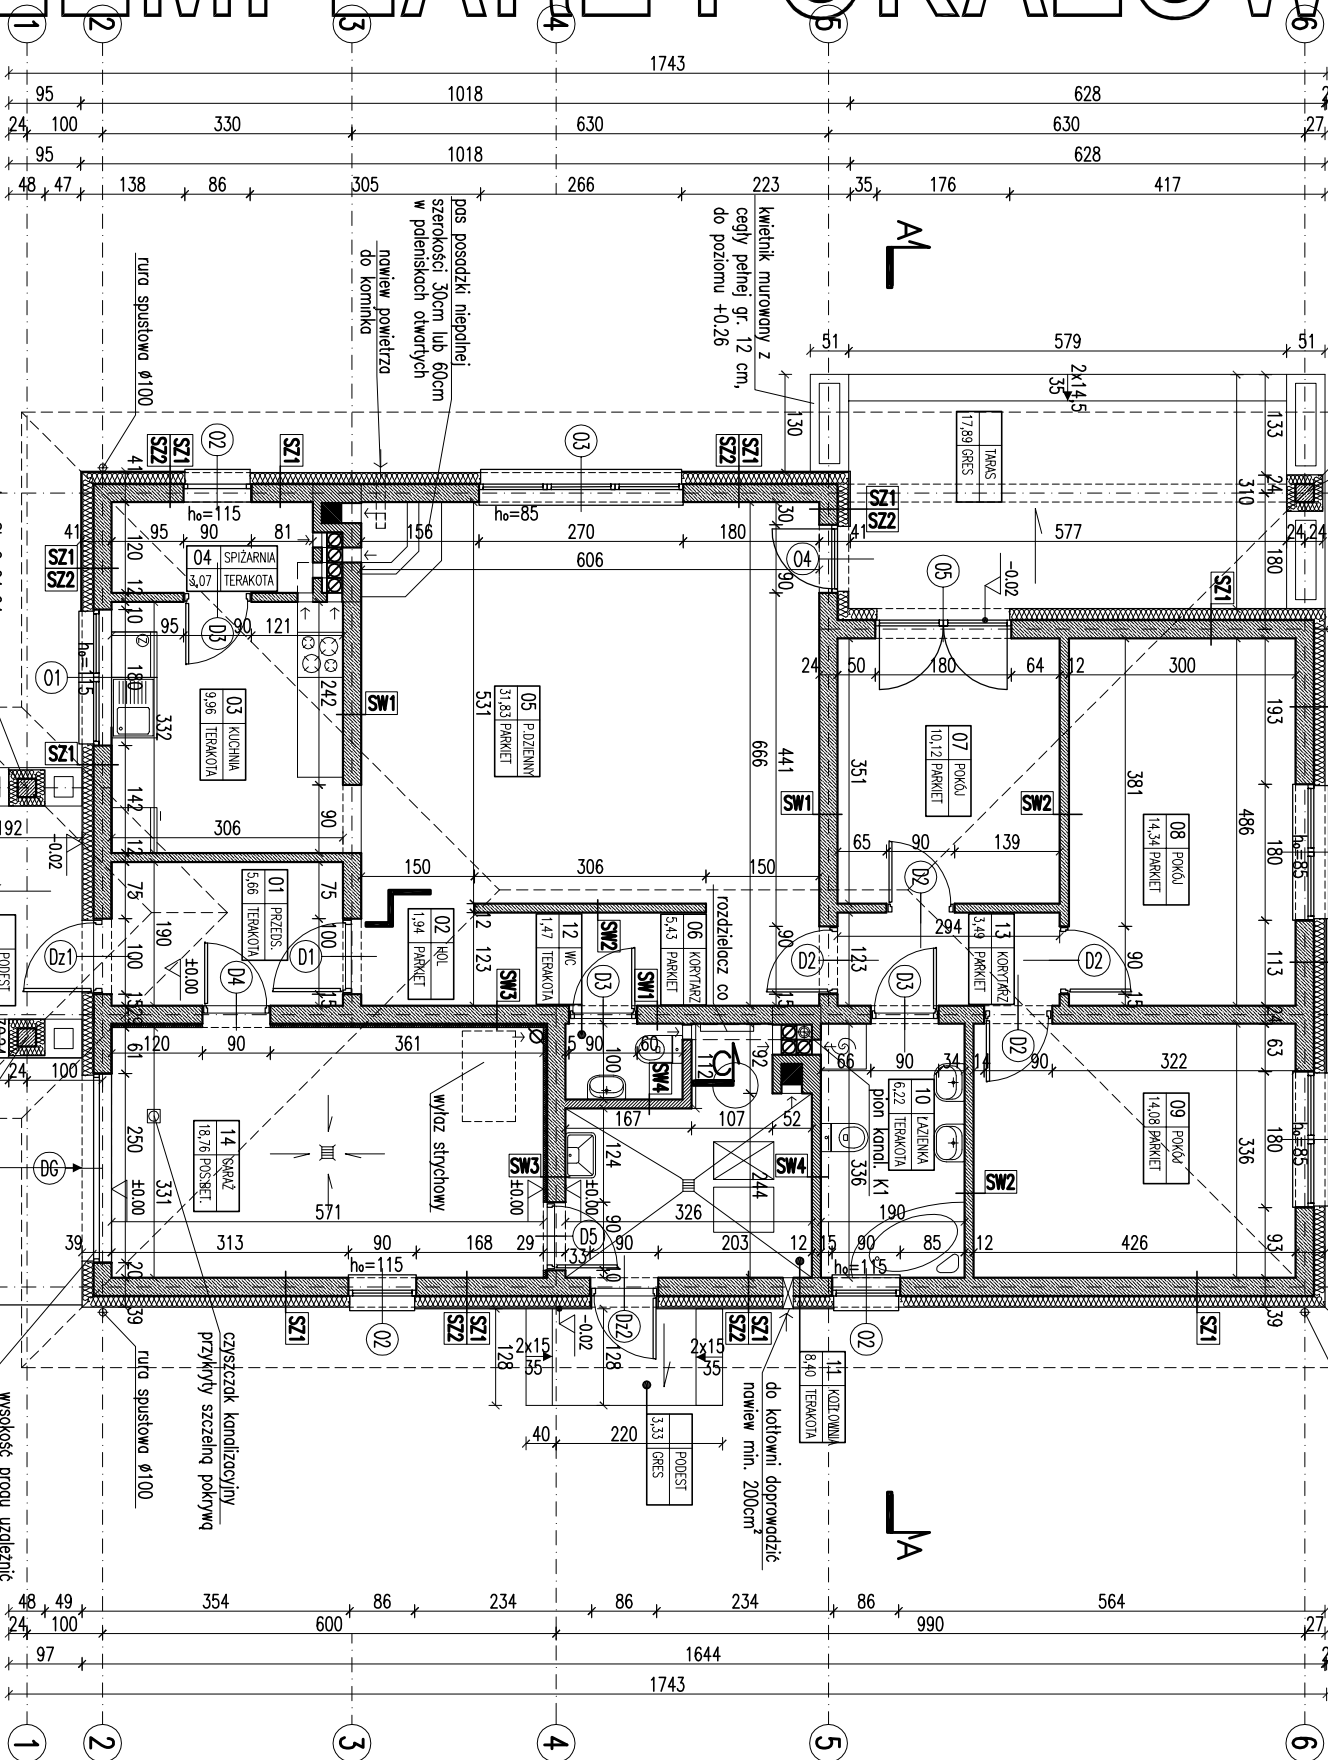

EGZEMPLARZ POKAZOWY

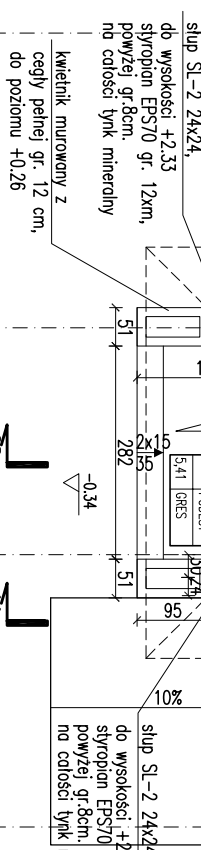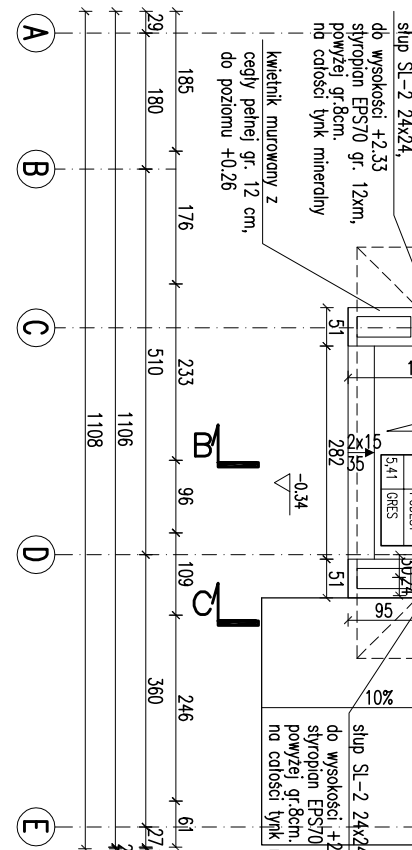

- Uwaga:
1. Pierwsze warstwy ścian zewnętrznych (do poziomu młk. 50 nad terenem), wykonana z cegieł pełnej gr. 12cm, powyżej gr.8cm, na całej długości tynk mineralny
 2. Wymiary otworów w ścianie podłogowej i drzwiowej dostosować na budowie po wyborze producenta stolarki.

RZUT PARTERU	SKALA 1:100
ARCH.	

PROJEKT	MURATOR	Sp. z o.o.
PROJEKT	MURATOR	Sp. z o.o.
PROJEKT	MURATOR	Sp. z o.o.
PROJEKT	MURATOR	Sp. z o.o.