


EGZEMPLARZ POKAZOWY


EGZEMPLARZ POKAZOWY

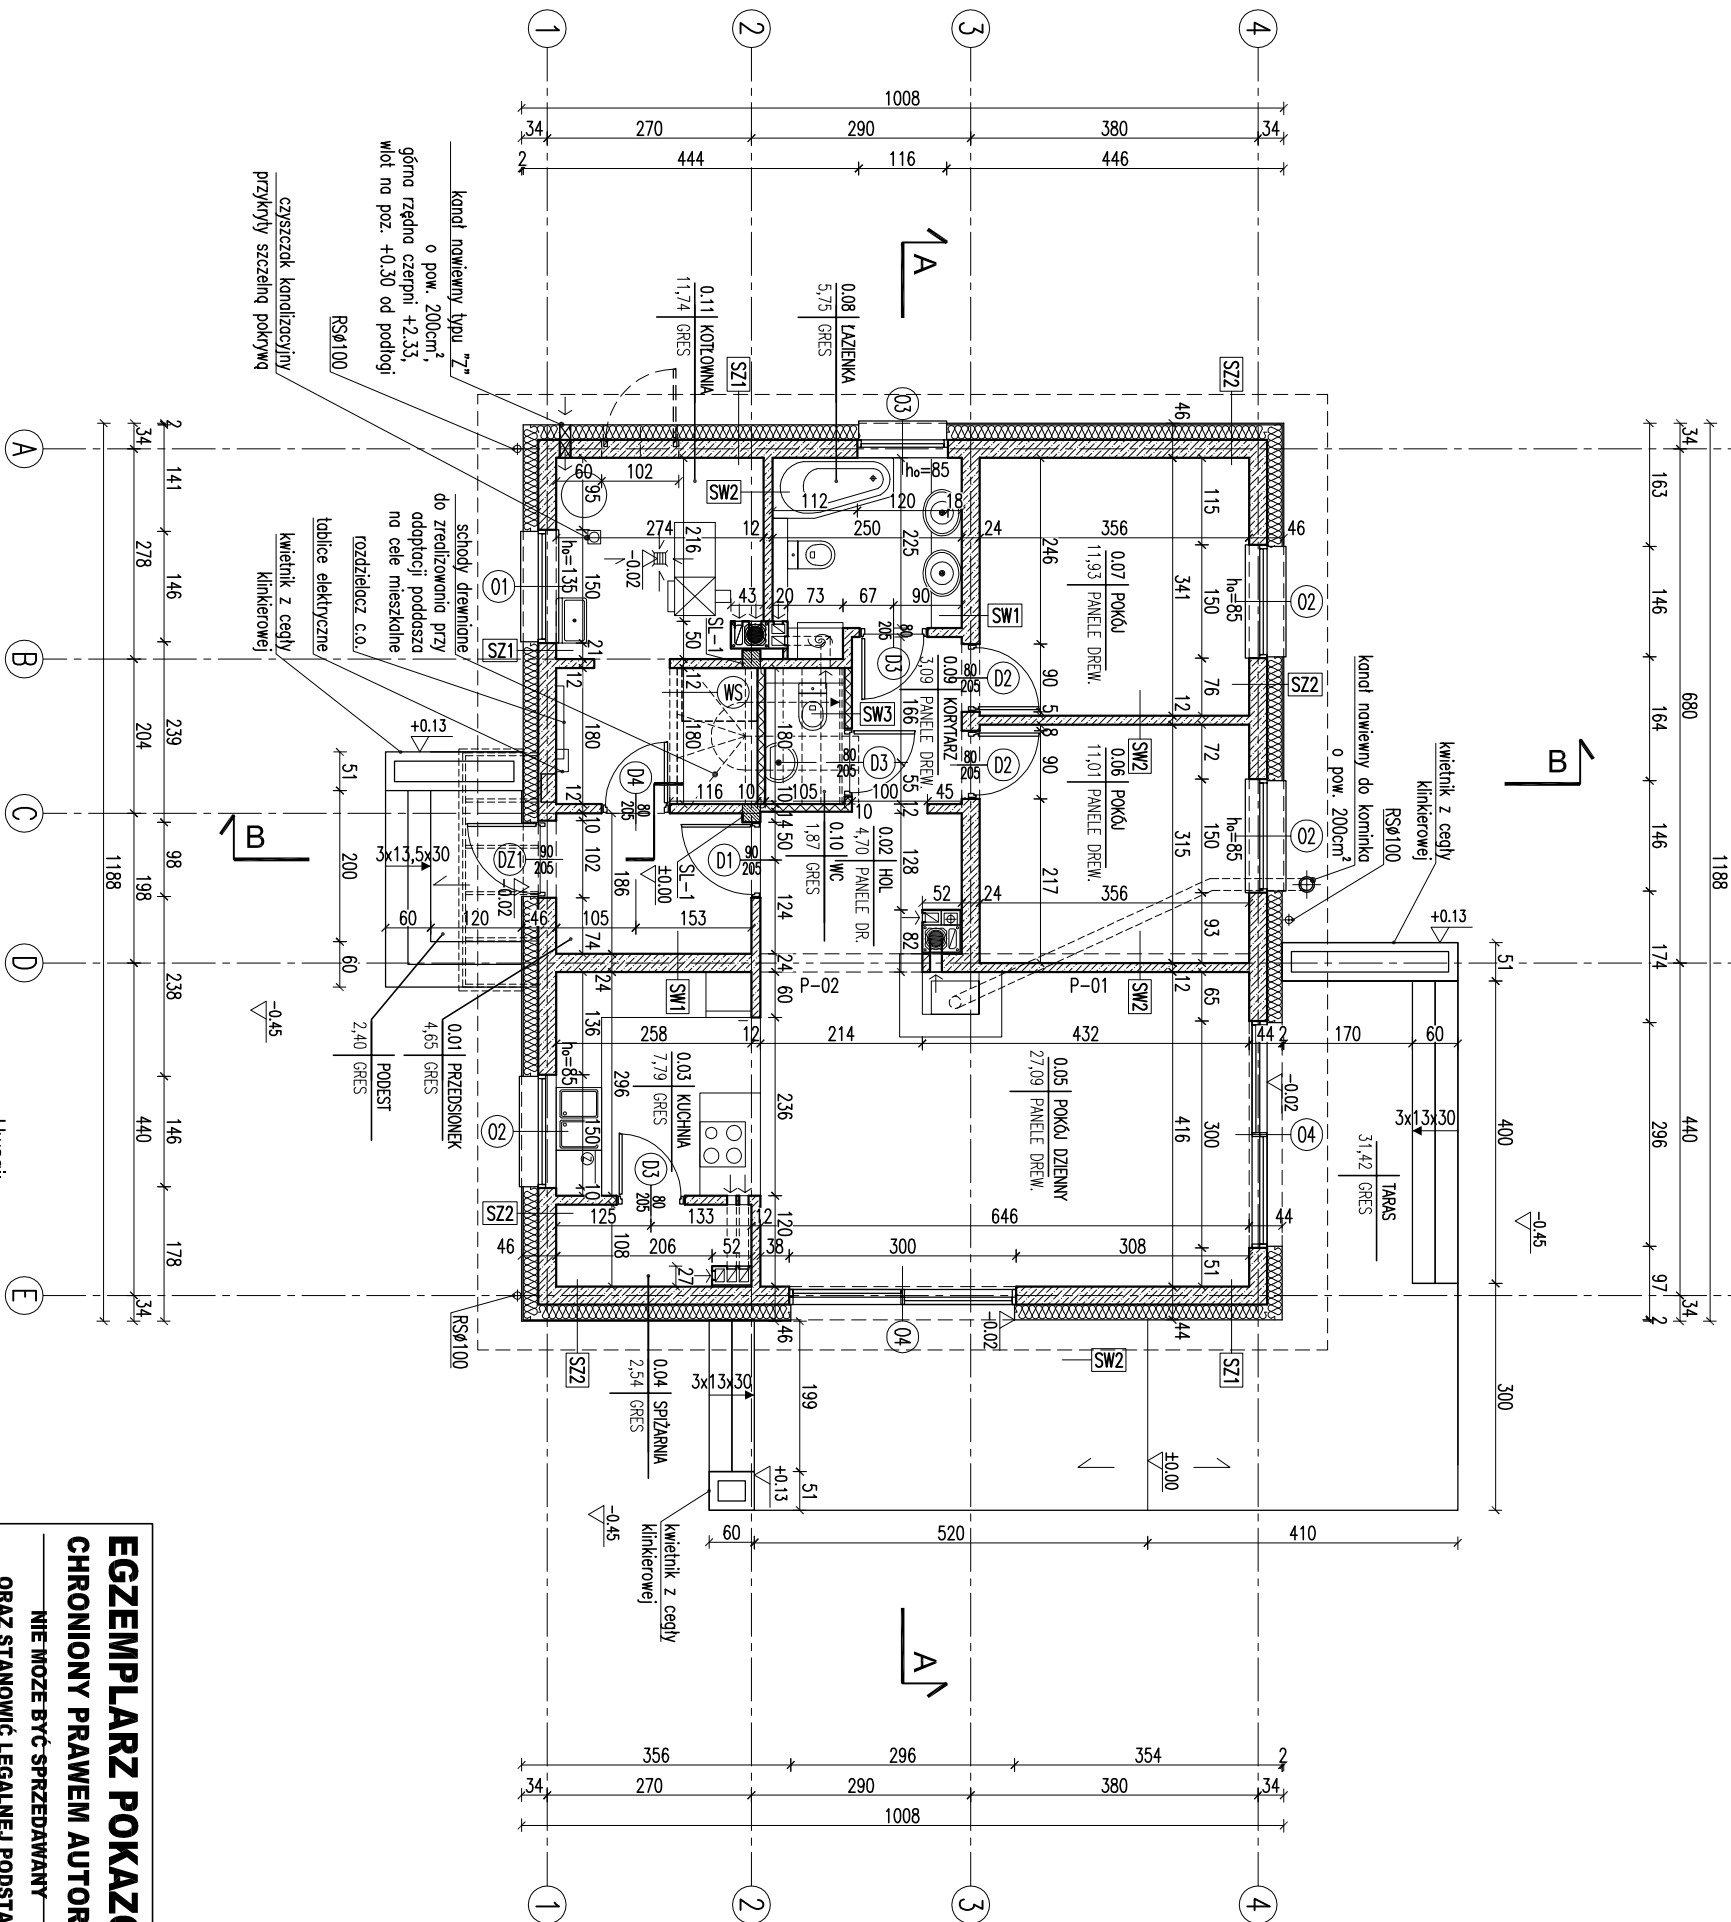

- Uwagi:
- Wymiary otworów w świetle muru pod stankę...
 - Wybórze producenta stanki.
 - W miejscu projektowanego kominka i pieca...
 - Posadzkę przed kominkiem wykonać z materiałów...
 - W przypadku realizacji drzwi zewnętrznych do kotłowni należy przewidzieć...
 - W przypadku realizacji drzwi zewnętrznych do kotłowni należy przewidzieć...

EGZEMPLARZ POKAZOWY
CHRONIONY PRAWEM AUTORSKIM
NIE MOŻE BYĆ SPRZEDAWANY
ORAZ STANOWIĆ LEGALNEJ PODSTAWY
ROZWIĄZANIA W BUDOWIE INNYCH BUDYŚCI

RODZAJE ŚCIAN	
SF1	1.5
24.0	1.5
2.0	1.5
16.0	1.5
2.0	1.5
SF2	1.5
24.0	1.5
SZ1	1.25
1.5	1.25
24.0	1.25
20.0	1.25
0.5	1.25
SZ2	1.5
1.5	1.5
24.0	1.5
20.0	1.5
2.0	1.5
SZ3	1.25
1.25	1.25
7.5	1.25
1.25	1.25

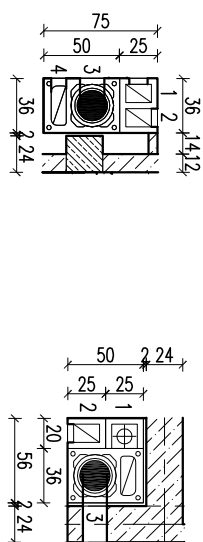

- 1 - kuchnia parter
2 - kuchnia parter
3 - spiżarnia parter
- 1 - łazienka parter
2 - wc parter
3 - kotłownia parter
4 - kotłownia parter
- 1 - pion kanalizacyjny
2 - pokój dzienny parter
3 - pokój dzienny parter
- kanał dymowy Ø200
- kanał wentylacyjny o pow. 200 cm²

RZUT PARTERU

SKALA 1:100

BRANŻA ARCH

DOM Murator M215 - Lawendowe pole

OBIEKT BUDYNEK WYKONANIE WOLNO STOJĄCY

ADRES BUDOWY

AUTOR PROJEKTU mgr inż. arch. M. Murator

AUTOR ADAPTACJI

W.M. MURATOR PROJEKT

Sp. z o.o.

nr rys. A2

M215 - 2017