



RYSUNEK POKAZOWY

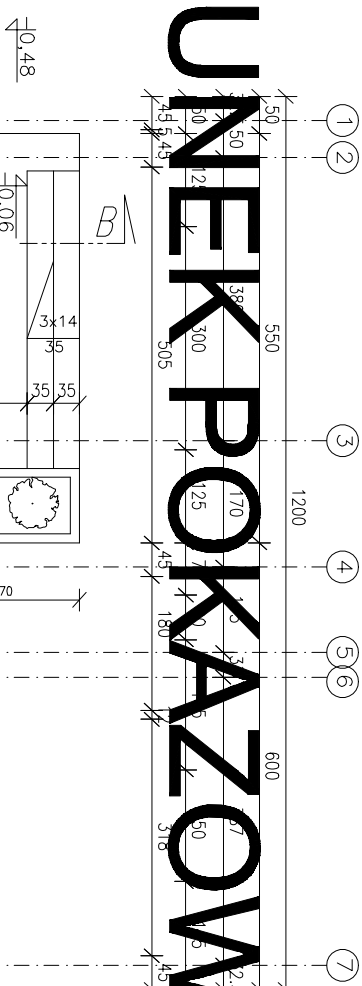

- LEGENDA
-  – wentylacja grawitacyjna
-  – wentylacja ponad dach
-  – wentylacja poprzez kominki wentylacyjne
-  – pion kondylizacji sanitarnej
-  – kratka siatkowa w podłodze (wpuść podłogowy)
-  – złączka do węzła

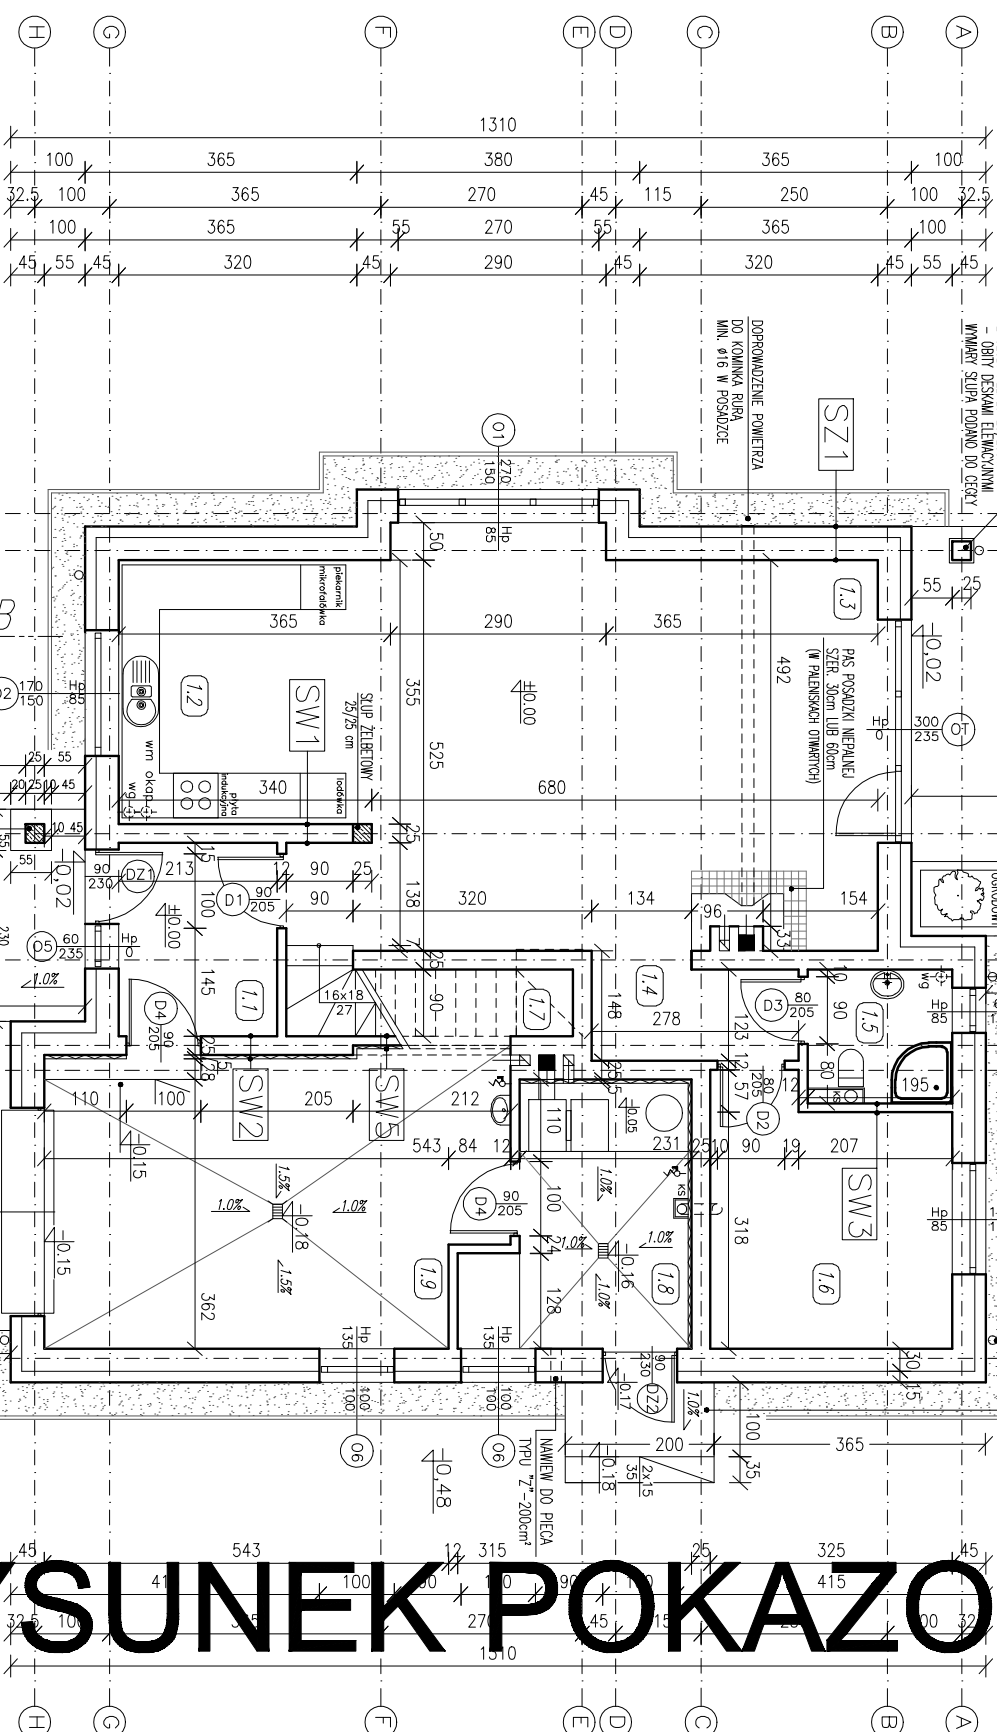

RYSUNEK POKAZOWY

RYSUNEK POKAZOWY

ZESTAWIENIE POMIESZCZEŃ:	
1.1	WATROŁAP
pow. użytkowa=5,39 pow. netto=5,39	PIŁYTKI CERMANICZNE
1.2	KUCHENIA
pow. użytkowa=10,69 pow. netto=10,69	PIŁYTKI CERMANICZNE
1.3	POKOJ DZIENNY Z JADALNIA
pow. użytkowa=39,29 pow. netto=39,29	PIŁYTKI CERMANICZNE
1.4	KOMUNIKACJA
pow. użytkowa=3,65 pow. netto=3,65	PIŁYTKI CERMANICZNE
1.5	ŁAZIENKA
pow. użytkowa=3,23 pow. netto=3,23	PIŁYTKI CERMANICZNE
1.6	POKOJ
pow. użytkowa=10,81 pow. netto=10,81	PANELE PODŁOGOWE
1.7	SCHOWEK
pow. użytkowa=1,26 pow. netto=2,66	PIŁYTKI CERMANICZNE
1.8	KOTŁOWNIA
pow. użytkowa=8,95 pow. netto=8,95	PIŁYTKI CERMANICZNE
1.9	GARAŻ
pow. użytkowa=23,23 pow. netto=23,23	PIŁYTKI CERMANICZNE

POWIERZCHNIA UŻYTKOWA PARTERU (bez kotłowni i garażu): 74,27 m²
POWIERZCHNIA NETTO PARTERU: 107,85 m²

POWIERZCHNIA NETTO PARTERU: 107,85 m

POWIERZCHNIA NETTO PARTERU: 107,85 m²

POWIERZCHNIA NETTO PARTERU: 107,85 m

POWIERZCHNIE LICZONE ZGODNIE Z ROZPORZĄDZENIEM MINISTRA TRANSPORTU, BUDOWNICTWA I GOSPODARKI MORSKIEJ Z DNIA 25 KWIETNIA 2012 R. W SPRAWIE SZCZEGÓŁOWEGO ZAKRESU I FORMY PROJEKTU BUDOWLANEGO. POWIERZCHNIE LICZONE SĄ W ŚMIETLE WYKONCZONYCH ŚCIAN.

SZ1		RODZAJE PRZEGRÓD	
TYNK CIENKOWARSTWOWY/ DESKI ELEWACYJNE			
STYROPIAN EPS 70	15,0cm		
PUSTAK POROTHERM	30,0cm		
TYNK CEM.-WAP.	1,5cm		

SF1	ściana fundam. cokolowa
PLYTKI KLINKIEROWE	
STYROPUR	10,0cm
IZOLACJA PIONOWA	
BLOCZEK BETONOWY	25,0cm
IZOLACJA PIONOWA	

SF2	ściana fundamentowa
MAMBRANA	IZOLACYJNA FONDALIN
STYRODUR	10,0cm
IZOLACJA PIONOWA	
BLOCZEK BETONOWY	25,0cm
IZOLACJA PIONOWA	

SW1	
TYNK CEM.-WAP	1,5cm
PUŠIAK POROTHERM	25cm
TYNK CEM.-WAP.	1,5cm

SW2	ściana garażowa
TYNK NA SĄTCE	1,5cm
WETNA MINERALNA	5cm
PUSTIAK POROTHERM	25cm
TYNK CEM.-WAP.	1,5cm

SW3		SW5	
TYNK CEM-WAP.	1,5cm	TYNK NA SĄTCE	1,5cm
CEGLA KRAŁOWKA	12cm	WETNA MINERALNA	5cm
CEM.-WAP.	1,5cm	CEGLA KRAŁOWKA	12cm
		TYNK CEM.-WAP.	

RZUT PRZECIENNY	ARTERYU – WYMIARY	SKALA: 1:100
DOM Mułdardor C-330	BUDOWNY wersja podstawowa	
OBIEKT	JEDNORODZINNY DOM WOJNO STOLARSKA	ARCH.
INWESTOR		
ADRES		
BUDOWNY		
AUTOR	mgr inż. arch. Izabela	PAPRS
KONCEPCJA	upr. nr 57/100	PAPRS
AUTOR	mgr inż. arch. Bogdan Mandla	PAPRS
PROJEKTU	upr. nr 57/100	PAPRS
AUTOR		
ADAPTACJI		
PRACOWNIA ARCHYTEKTONICZNA	PROJEKTOWA I.M. PROJEKTY	
WYKONANIE	WYKONANIE	
44-840 25 61	PIEKOŁA 28 ul.: 806 79 27 28, 22 43 43 545	C 330 -