
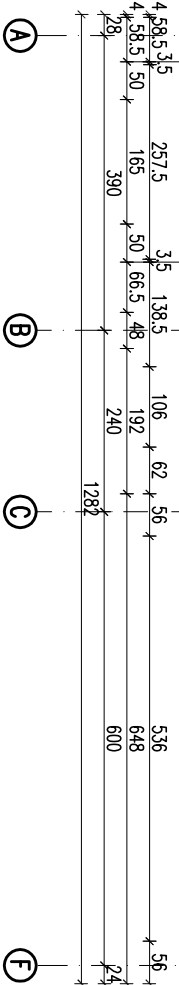
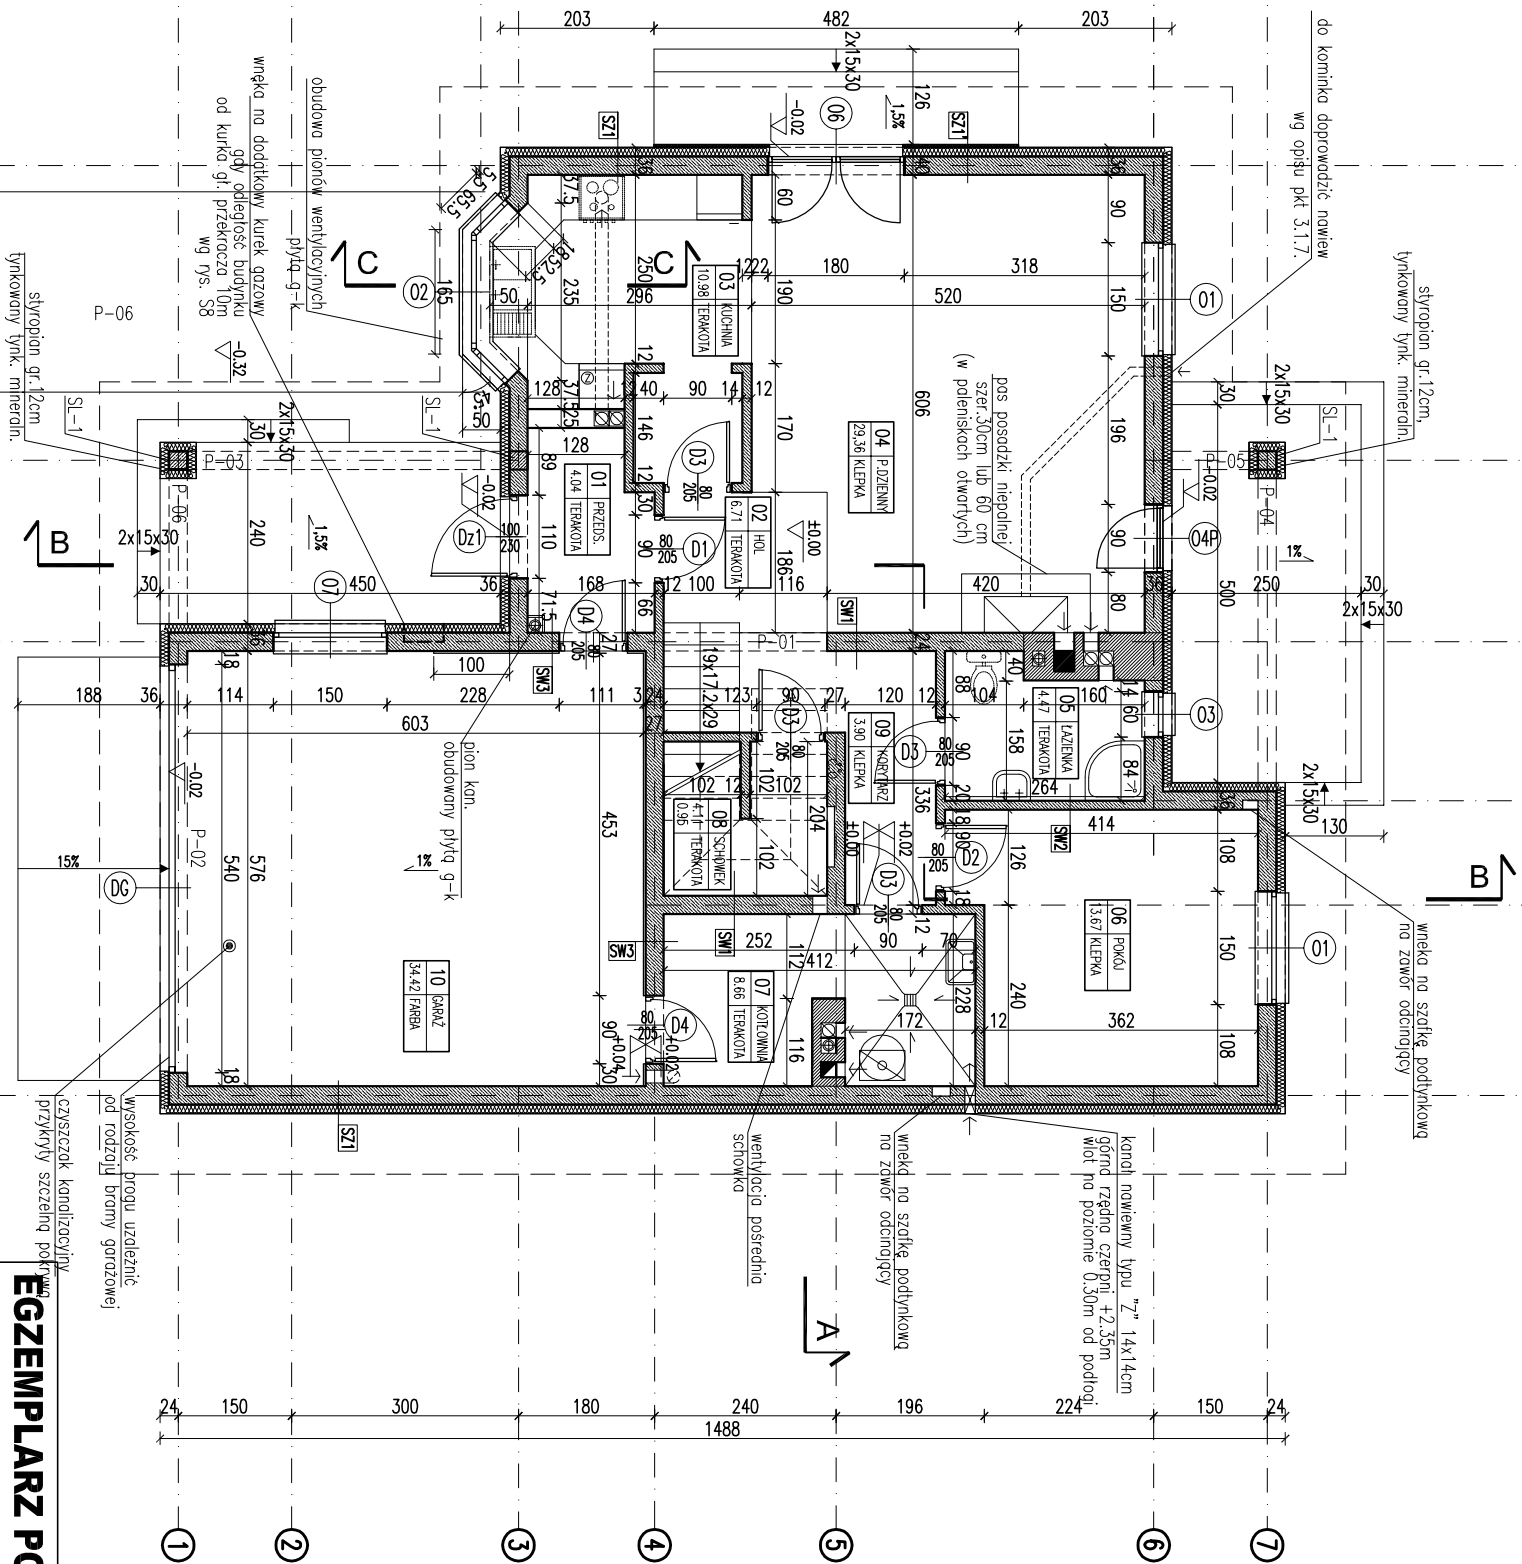
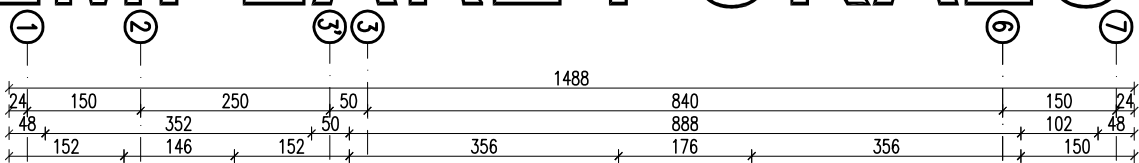



EGZEMPLARZ POKAZOWY

EGZEMPLARZ POKAZOWY

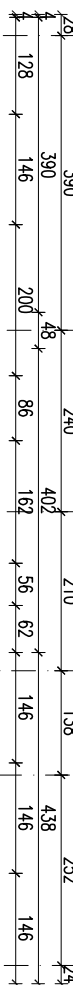


RODZAJE ŚCIAN	
SF1	24.0 bloczki betonowe
	2 x dysperbit
	10.0 styropian
	klej na siłce
SF2	24.0 bloczki betonowe
SZ1	1.5 tynk cementowo-wapienny
	24.0 bloczki z betonu komórkowego
	12.0 styropian
	tynk mineralny na siłce
SZ1	1.5 tynk cementowo-wapienny
	24.0 bloczki z betonu komórkowego
	12.0 styropian
	4.0 styropian
	(oklejane posy tworzące bonie)
	tynk mineralny na siłce

SW1	1.5 tynk cementowo-wapienny
	24.0 bloczki z betonu komórkowego
	1.5 tynk cementowo-wapienny
SW2	1.5 tynk cementowo-wapienny
	12.0 bloczki z betonu komórkowego
	1.5 tynk cementowo-wapienny
SW3	1.5 tynk cementowo-wapienny
	24.0 bloczki z betonu komórkowego
	3.0 wełna mineralna
	tynk mineralny na siłce
SW4	2.5 tynk gipsowo-kartonowy 2x1.25
	5.0 wełna mineralna
	2.5 tynk gipsowo-kartonowy 2x1.25

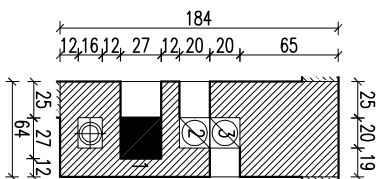

1-pokój dzienny (parter)
2-pokój dzienny (parter)
3-taizienka (parter)

-kanal spólnowy 20/20
pow. 0.04m²
-kanal dymowy 27/27
z wkładem kamiennym
pow. 0.07m²
-kanal wentylacyjny Ø15
pow. 0.018m²

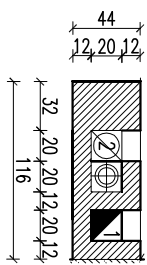

1-pom. gospodarcze (parter)
2-pom. gospodarcze (parter)

RZUT PARTERU

DOM MURATOR M44

OBJEKT

JEDNOROBOTNICZY DOM WOLNO STOJĄCY

SKALA 1:100

EGZEMPLARZ POKAZOWY
CHRONIONY PRAWEM AUTORSKIM

AUTOR
mgr inż. arch. Katarzyna Słupka

PROJEKT

ORAZ STANOWIĆ LEGALNEJ PODSTAWY
POZWOLENIA NA BUDOWĘ I INNYCH DECYZJI

PROJEKT
mgr inż. arch. Katarzyna Słupka

PROJEKT

Uwaga:
Wymiar otworów w murach powinien być zgodny z wymiarami podanymi w projekcie.

Powielanie i kopiowanie bez zezwolenia zabronione

AUTOR
mgr inż. arch. Katarzyna Słupka

PROJEKT

PROJEKT

PROJEKT