



EGZEMPLARZ POKAZOWY

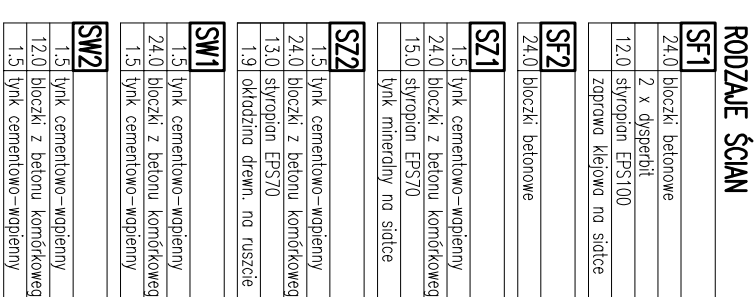

RODZAJE ŚCIAN	
SF1	24.0 blocki betonowe 2 x dysperbit 12.0 styropian EPS100 zaprawa klejowa na siatce
SF2	24.0 blocki betonowe
SZ1	1.5 tynk cementowo-wapienny 24.0 blocki z betonu komórkowego 15.0 styropian EPS70 tynk mineralny na siatce
SZ2	1.5 tynk cementowo-wapienny 24.0 blocki z betonu komórkowego 13.0 styropian EPS70 1.9 okładzina drewn. na ruszcie
SW1	1.5 tynk cementowo-wapienny 24.0 blocki z betonu komórkowego 1.5 tynk cementowo-wapienny
SW2	1.5 tynk cementowo-wapienny 12.0 blocki z betonu komórkowego 1.5 tynk cementowo-wapienny

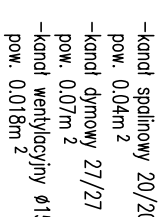

RZUT PARTERU		skala: 1:100
DOM Murator	Mg. M. Murator	BRANŻA
Lilie i piwonie – wariant I		ARCH
OBIEKT	BUDYNEK JEDNORODZINNY W M. MURATOR	
ADRES		
BUDOWY		
AUTOR PROJEKTU	mgr inż. arch. Katarzyna Sidorczyk upr.nr MA/082/08	POSZCIS
AUTOR ADAPTACJI		POSZCIS
WYMAGANIA	M.M. MURATOR PROJEKT	NR RYS
PROJEKT	Sp. z o.o.	A2
		10.05.2010