


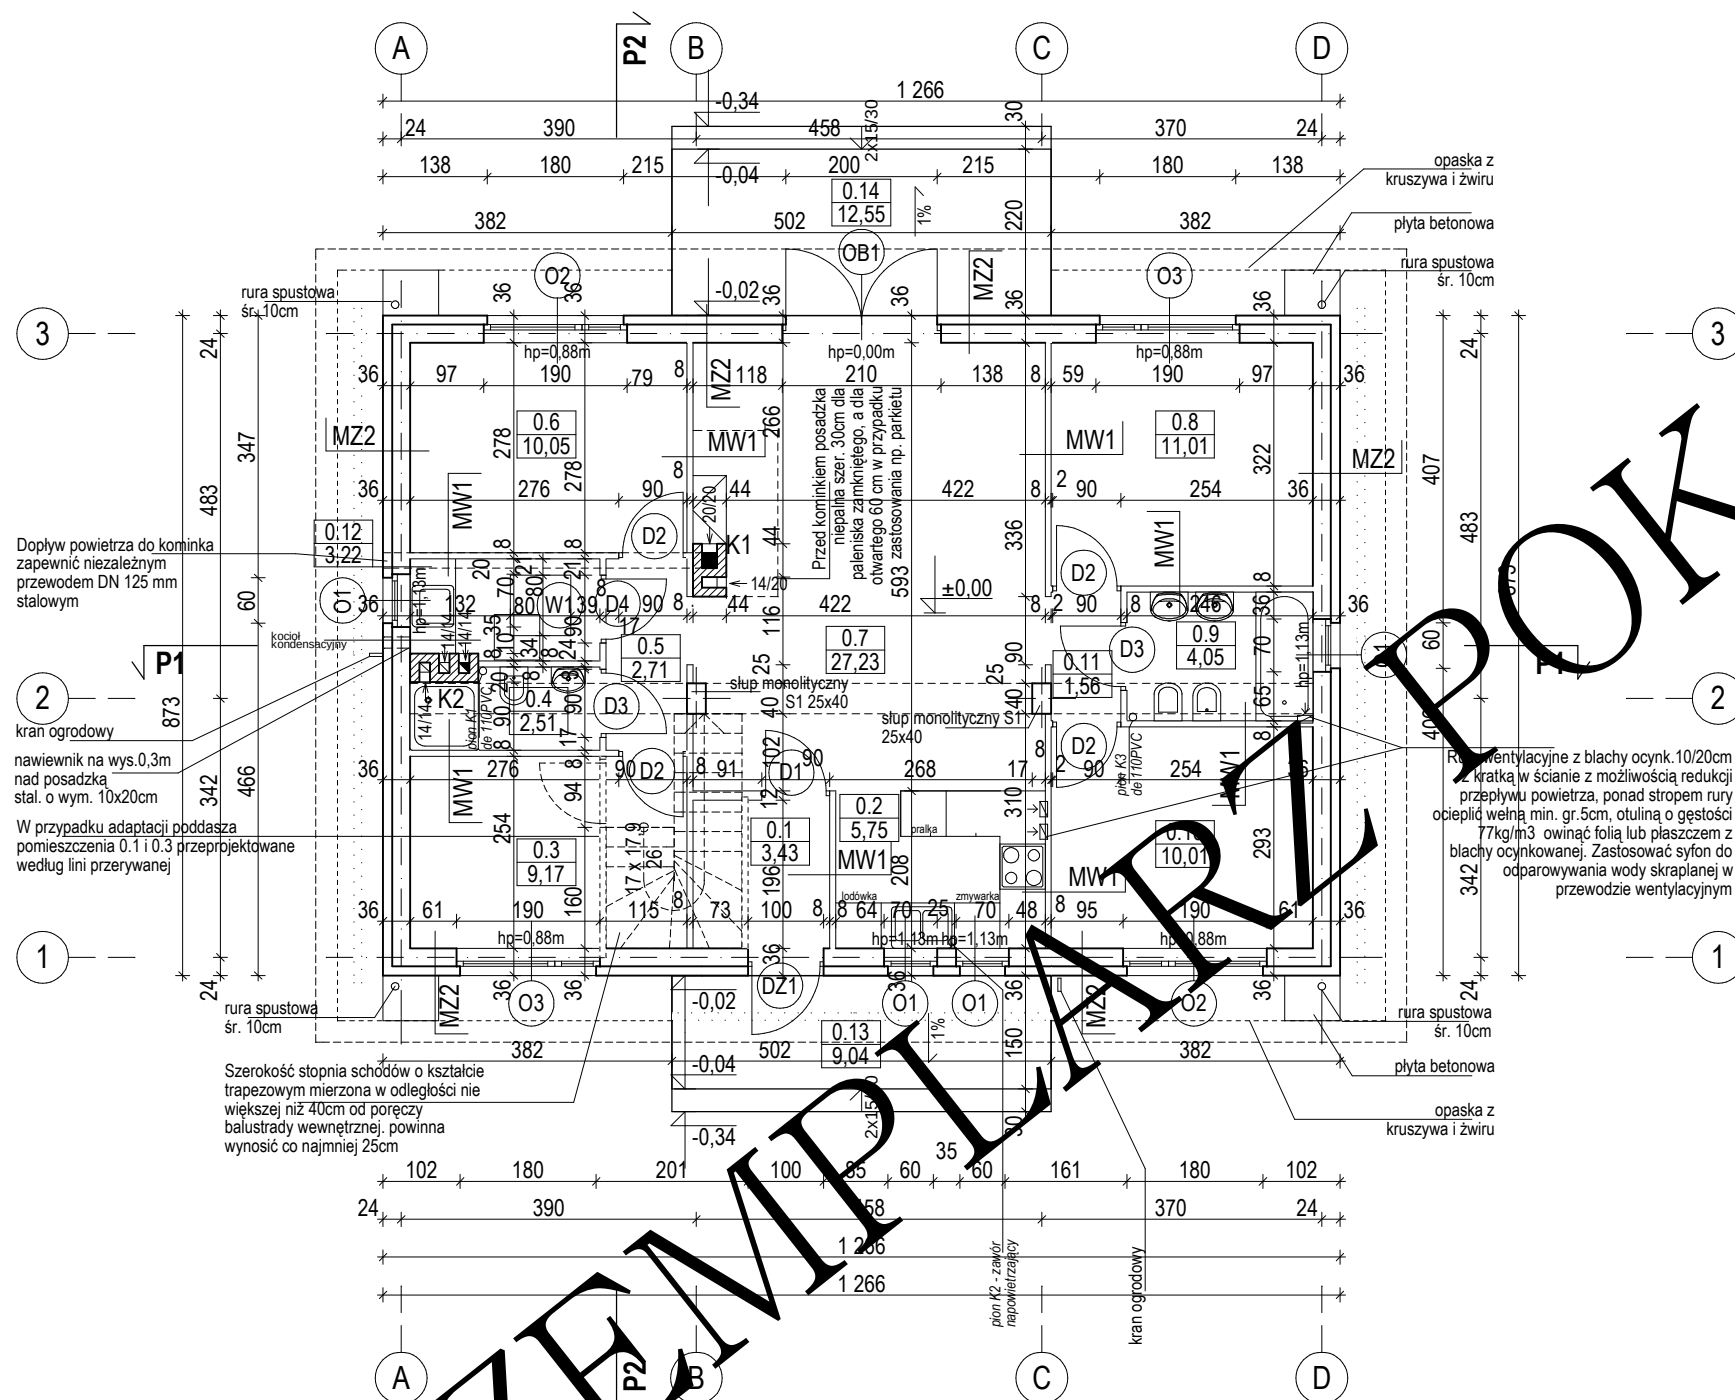

BILANS POWIERZCHNI				
w świetle wykończonych ścian według przepisów zawartych w rozporządzeniu Ministra Transportu, Budownictwa i Gospodarki Morskiej z dnia 25 kwietnia 2012 r. w sprawie szczegółowego zakresu i formy projektu budowlanego (Dz. U. z dnia 27 kwietnia 2012 r. poz. 462) i wg normy ISO PN 9836:1997				
NR POM.	NAZWA POMIESZCZENIA	RODZAJ POSADZKI	POW. NETTO	POW. UŻYT-KOWA
0.1	Przedsiónek	terakota	3,43	3,43
0.2	Aneks kuchenny	terakota	5,75	5,75
0.3	Sypialnia I	parkiet	9,17	9,17
0.4	Toaleta	terakota	2,51	2,51
0.5	Korytarz	terakota	2,71	2,71
0.6	Sypialnia II	parkiet	10,05	10,05
0.7	Pokój dzienny	parkiet	27,23	27,23
0.8	Sypialnia III	parkiet	11,01	11,01
0.9	Łazienka	terakota	4,05	4,05
0.10	Sypialnia IV	parkiet	10,01	10,01
0.11	Korytarz	terakota	1,56	1,56
RAZEM POWIERZCHNIE PARTERU bez kotłowni (m2)			87,48	87,48
0.12	Kotłownia	terakota	3,22	3,22
RAZEM POWIERZCHNIE			90,70	87,48
POWIERZCHNIA NETTO			(m2)	90,70
POW. UŻYTKOWA			(m2)	87,48
POWIERZCHNIA CAŁKOWITA			(m2)	221,04
POWIERZCHNIA ZABUDOWY			(m2)	110,52
KUBATURA			(m3)	593,25
0.13	Taras	terakota	9,04	9,04
0.14	Taras	terakota	12,55	12,55
POWIERZCHNIA PODDASZA - przypadku adaptacji			74,26	46,87

ZESTAWIENIE I WYJAŚNIENIE OPISOWE
WSZYSTKICH SYMBOLI PRZEGRÓD -
ZNAJDUJE SIĘ NA RYSUNKU: A11

EGZEMPLARZ POKAZOWY
CHRONIONY PRAWEM AUTORSKIM
NIE MOŻE BYĆ SPRZEDAWANY
ORAZ STANOWIĆ LEGALNEJ PODSTAWY
POZWOLENIA NA BUDOWĘ I INNYCH DECYZJI
POWIELANIE I KOPIOWANIE BEZ ZEZWOLENIA ZABRONIONE
Ustawa z 4 lutego 1994r. (t.jedn. Dz.U. z 2000r. Nr 80 poz.904
Pieczęć znajduje się na wszystkich stronach dokumentacji

RZUT PARTERU		SKALA 1:100
DOM MUR. NR C281c "Lubiany" wariant II		ARCH.
OBIEKT	JEDNOKOŚCIOWY DOM WOLNOSTOJĄCY	
ADRES BUDOWY		
AUTOR PROJ. OPRACOWAŁ:	mgr inż. arch. SŁAW BIRYŁO upr. 10010/2002	
PROJEKTANT ADAPTACJI	mgr inż. SŁAW BIRYŁO	
		PODPIS / DATA
BIRYŁO ARCHITEKCI		A4
Szczecin, ul. Lenartowicza 3-4/1, tel/fax: 91 4281823, www.biryllo.pl		