


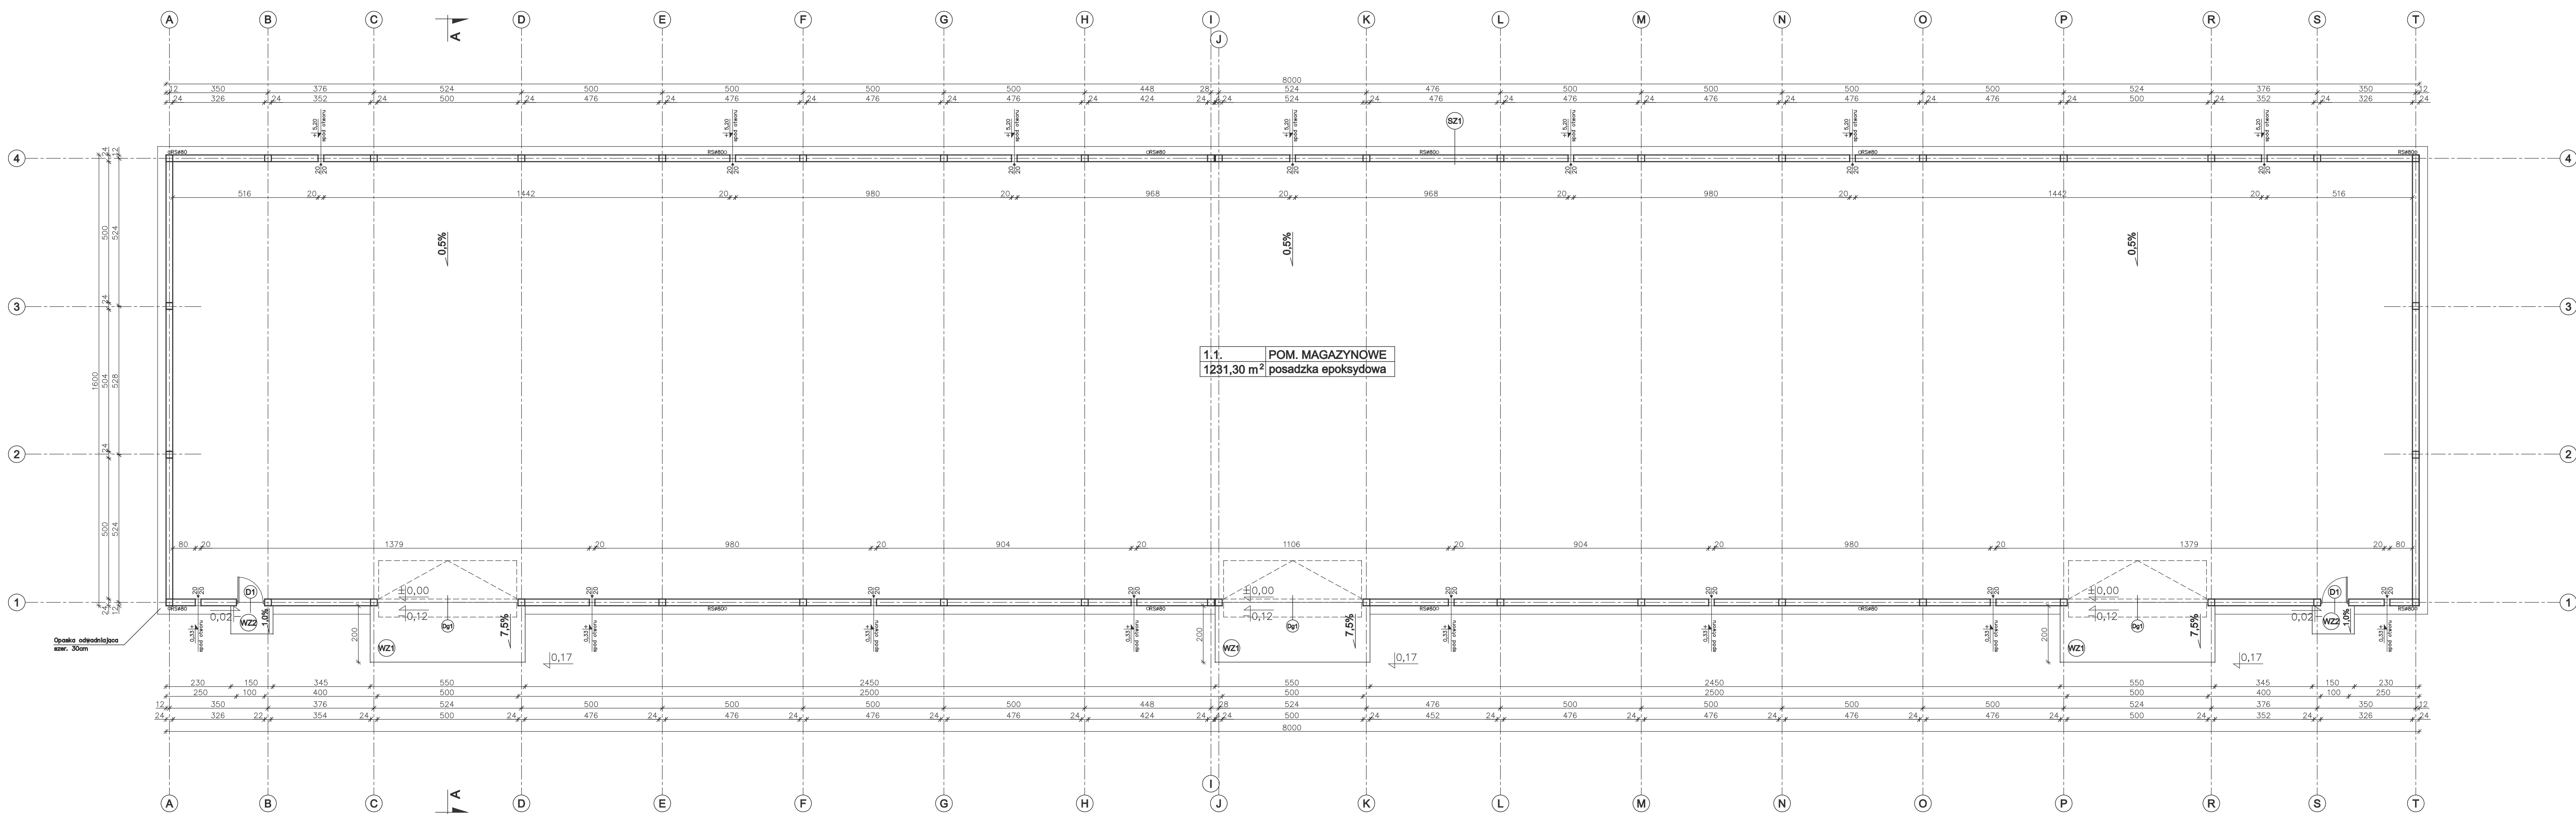

1.1. POM. MAGAZYNOWE
1231,30 m² posadzka epoksydowa

SZ1
TYNK CEM.-WAP. 1,5cm
BŁOCZEK
GAZOBEONOWY "600" 24cm
TYNK CIENKOWARSTWOWY

WZ1
WYLEWKA CEMENT. ZE SPADKIEM
7,0% ZBRZUJONA SIATKA
Z PRETOW #6mm CO 10cm 21-6cm
BETON B15 10cm
MEMBRANA KUBEKOWA
(KUBEKAMI DO DOLU) LUB FOLIA PE
ZWIR PŁUKANY 20-30cm
O UZIARNIENIU 8-16mm 20-30cm
GRUNT RODZIMY PO ZDJECIU HUMUSU

WZ2
PŁYTKI GRESOWE MROZOODPORNE
NA ZAPRAWIE KLEJOWEJ ELASTYCZNEJ
MROZO I WODOODPORNEJ 2cm
WYLEWKA CEMENT. ZE SPADKIEM
1,0% ZBRZUJONA SIATKA
Z PRETOW #6mm CO 10cm 5-6cm
BETON B15 15cm
MEMBRANA KUBEKOWA
(KUBEKAMI DO DOLU) LUB FOLIA PE
ZWIR PŁUKANY 20-30cm
O UZIARNIENIU 8-16mm 20-30cm
GRUNT RODZIMY PO ZDJECIU HUMUSU

W CELU ZAPOBEZDZENIA DESTRUKCJI
GRUNTU WOKOL BUDYNKU ZALEGA SIĘ
ZASTOSOWANIE STUDZIENEK CHŁONNYCH
PRZY OPASCE ODWADNIAJĄCEJ

nowy dom projekty budowlane		26-200 Końskie ul. Kaszubska 18
Temat:	BUDYNEK MAGAZYNOWY PMC 01b	
Inwestor:		
Lokalizacja:		
Strona:	ARCHITEKTURA	Stadium: P.B.
Tytuł rys:	RZUT PARTERU	Data: 12-2008
Projektował:	mgr inż. Igor Szuplat	nr 17
Opracował:	mgr inż. Artur Dorobczyński	A-2
Adaptacja:		Skala: 1:100
	Podpis:	Data: